


**Agenzia delle Entrate**  
**CATASTO FABBRICATI**  
**Ufficio Provinciale di**  
**Varese**


ELABORATO PLANIMETRICO	
Compilato da: Torri Edoardo Andrea	
Iscritto all'albo: Geometri	
Prov. Varese	N. 2684

Comune di Fagnano Olona	Protocollo n. VA0163362 del 02/11/2022
Sezione: Foglio: 7 Particella: 14558	Tipo Mappale n. 161951 del 26/10/2022

Dimostrazione grafica dei subalterni Scala 1 : 500

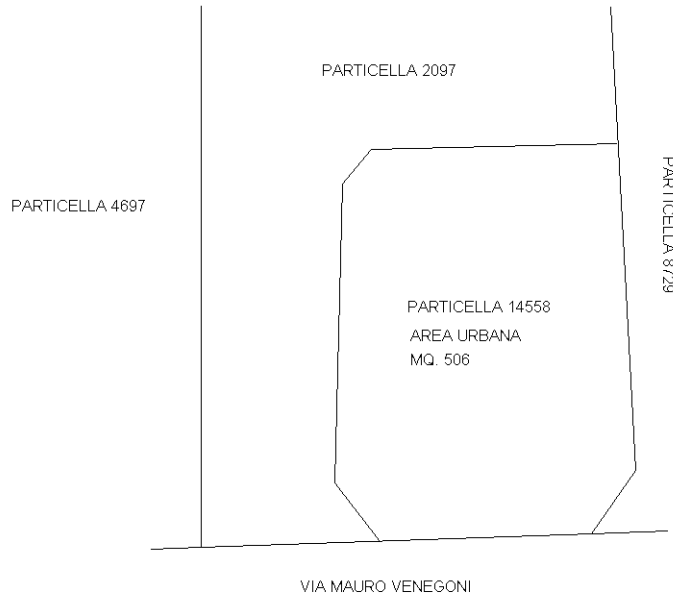

PIANO TERRA

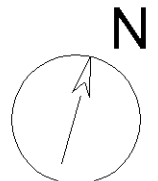

Ultima planimetria in atti

