

**Agenzia del Territorio
CATASTO FABBRICATI
Ufficio Provinciale di
Milano**

Dichiarazione protocollo n. MI0160508 del 25/02/2011

Planimetria di u.i.u. in Comune di Parabiago

Via Edmondo De Amicis

civ. 42

Identificativi Catastali:

Sezione:

Foglio: 7

Particella: 244

Subalterno: 712

Compilata da:

Dell'acqua Roberto


Iscritto all'albo:
Architetti

Prov. Milano


N. 4406

Scheda n. 1


Scala 1:200

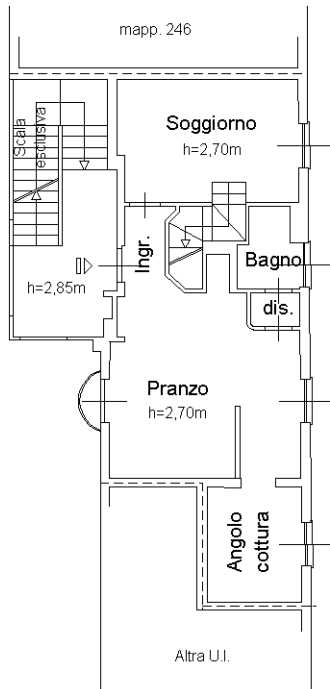

PIANO PRIMO

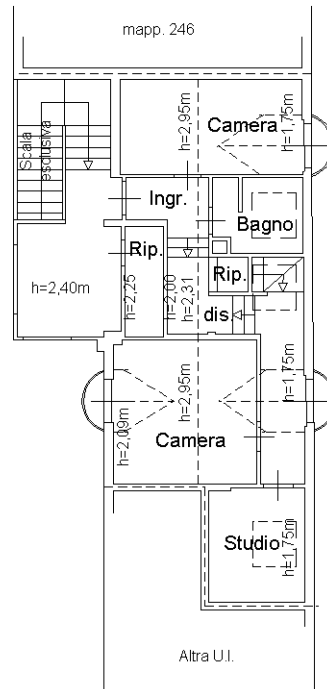


PIANO SECONDO
(Sottotetto)

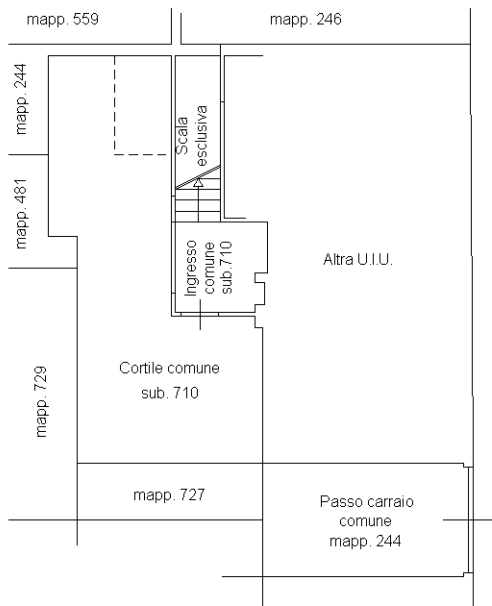

PIANO TERRENO

Via De Amicis

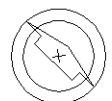

Ultima planimetria in atti