


Agenzia delle Entrate
CATASTO FABBRICATI
 Ufficio Provinciale di
 Varese

Dichiarazione protocollo n. _____ del _____	
Comune di Golasecca	
Via Vittorio Veneto _____ civ. 49	
Identificativi Catastali:	Compilata da: Gagliardi Alessandro
Sezione:	Isritto all'albo: Architetti
Foglio: 7	Prov. Varese
Particella: 5188	N. 2467
Subalterno: 502	



Planimetria	
Scheda n. 1	Scala 1:200

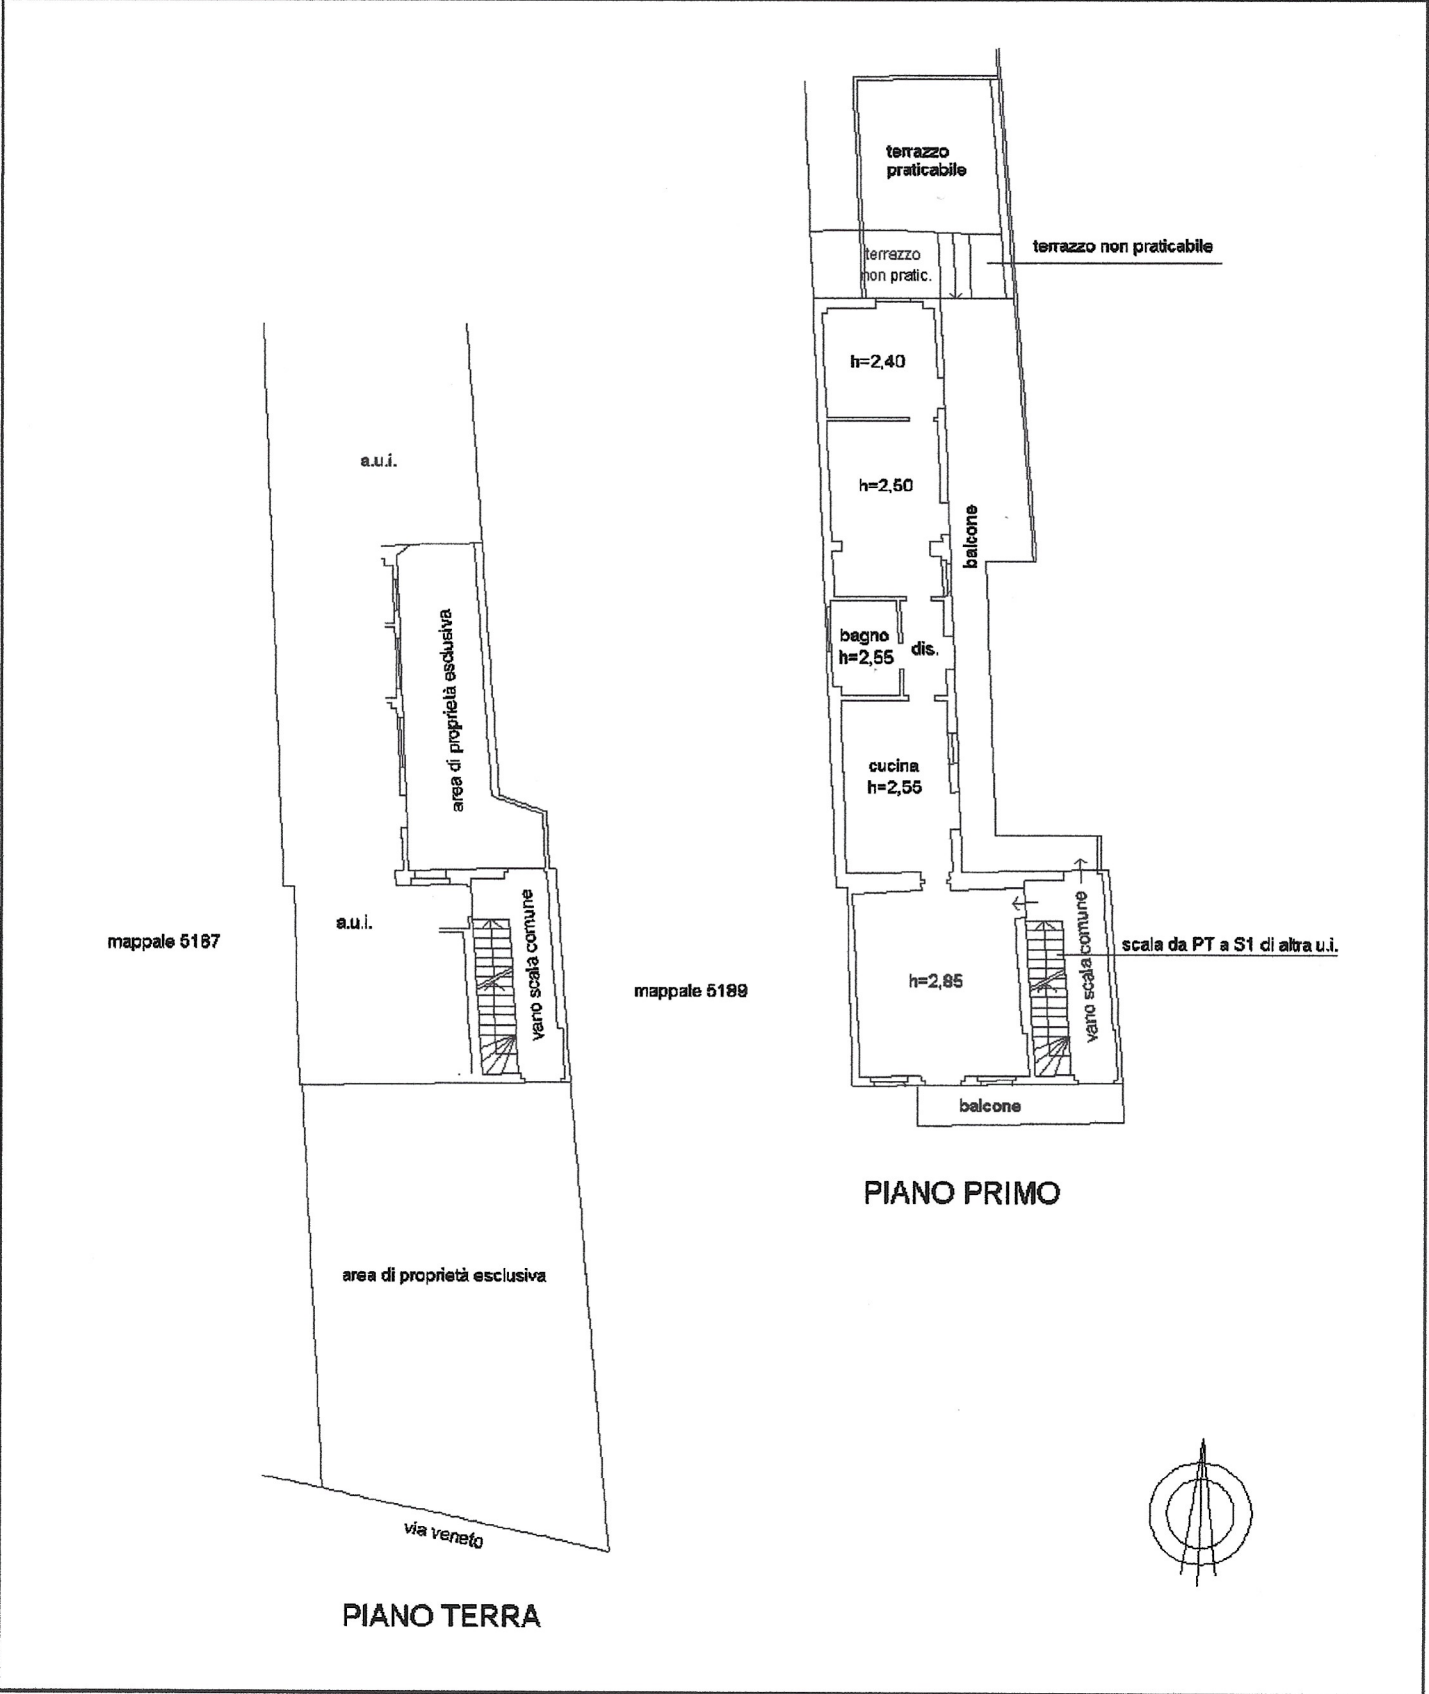

Agenzia delle Entrate
CATASTO FABBRICATI
Ufficio Provinciale di
Varese

Dichiarazione protocollo n. _____ del _____	
Comune di Golasecca	
Via Vittorio Veneto _____ civ. 49	
Identificativi Catastali: Sezione: Foglio: 7	Compilata da: Gagliardi Alessandro
Particella: 5188	Iscritto all'albo: Architetti
Subalterno: 503	Prov. Varese N. 2467

Planimetria
Scheda n. 1 Scala 1:200

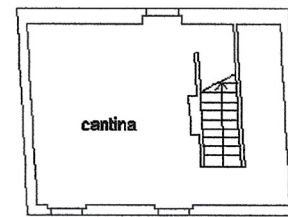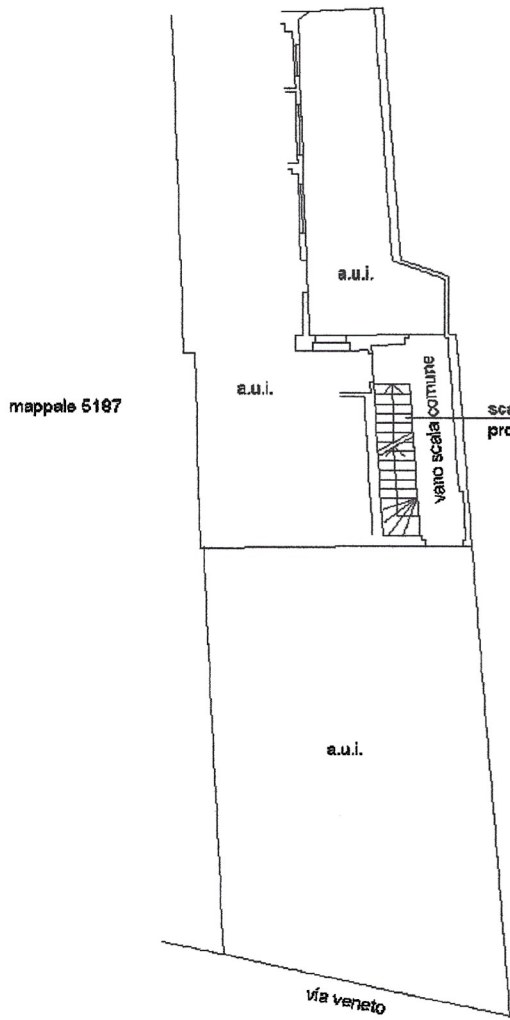

PIANO PRIMO SOTTOSTRADA
H=2,30

PIANO TERRA

