

Dichiarazione protocollo n. 000156042 del 07/04/2003

**Agenzia del Territorio  
CATASTO FABBRICATI  
Ufficio Provinciale di  
Varese**

Planimetria di u.i.u. in Comune di Golasecca  
**Via Vittorio Veneto**

civ. 49

Identificativi Catastali:

Sezione:  
Foglio: **7**  
Particella: **5188**  
Subalterno: **1**

Compilata da:  
**Criseo Sandro**



Iscritto all'albo:  
**Architetti**

Prov. Varese

N. 1042

Scheda n. 1

Scala 1:200

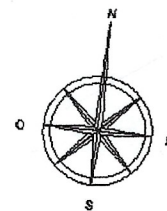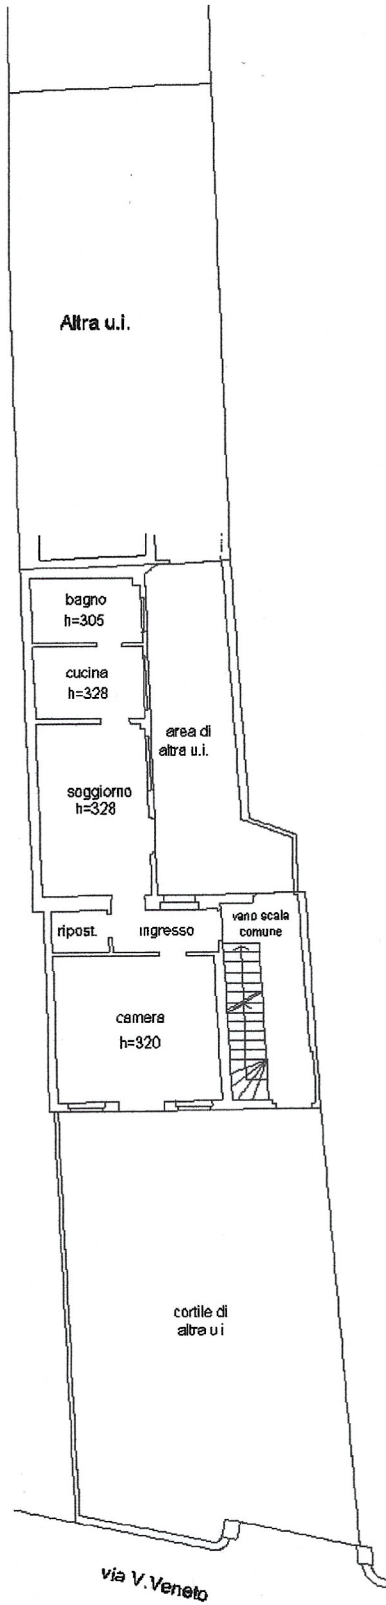

Piano terra

via V. Veneto

Ultima planimetria in atti

Data: 05/07/2022 - n. T286459 - Richiedente: GGLLSN79A06B300I

Totale schede: 1 - Formato di acquisizione: A4(210x297) - Formato stampa richiesto: A4(210x297)