

Agenzia del Territorio
CATASTO FABBRICATI
Ufficio Provinciale di
Milano

Dichiarazione protocollo n. MI0945918 del 06/11/2007

Planimetria di u.i.u. in Comune di Dairago

Via Legnano

civ. 10

Identificativi Catastali:

Sezione:

Foglio: 4

Particella: 39

Subalterno: 702

Compilata da:
Bottini Tullio


Iscritto all'albo:
Periti Edili

Prov. Milano

N. 3385

Scheda n. 1

Scala 1:200

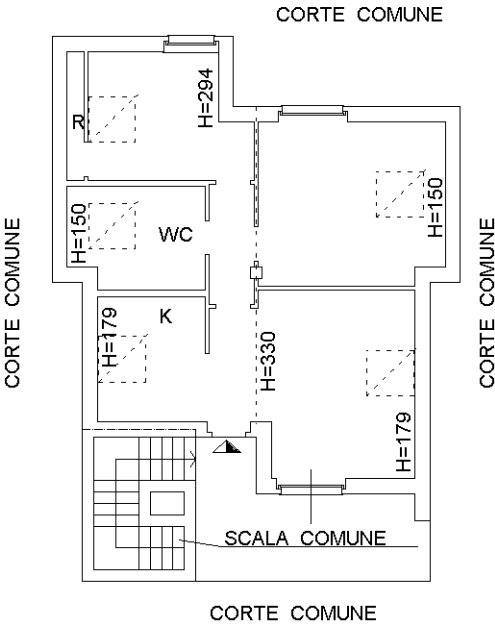

PIANO SECONDO

