

MODULARIO
F. rig. rend. 497




MINISTERO DELLE FINANZE
DIPARTIMENTO DEL TERRITORIO

CATASTO EDILIZIO URBANO (RDL 13-4-1939, n. 652)

MOD. BN-(CEU)

LIRE
500

Planimetria di u.i.u. in Comune di **PARABIAGO** via **G. MARELLI** civ. **1**

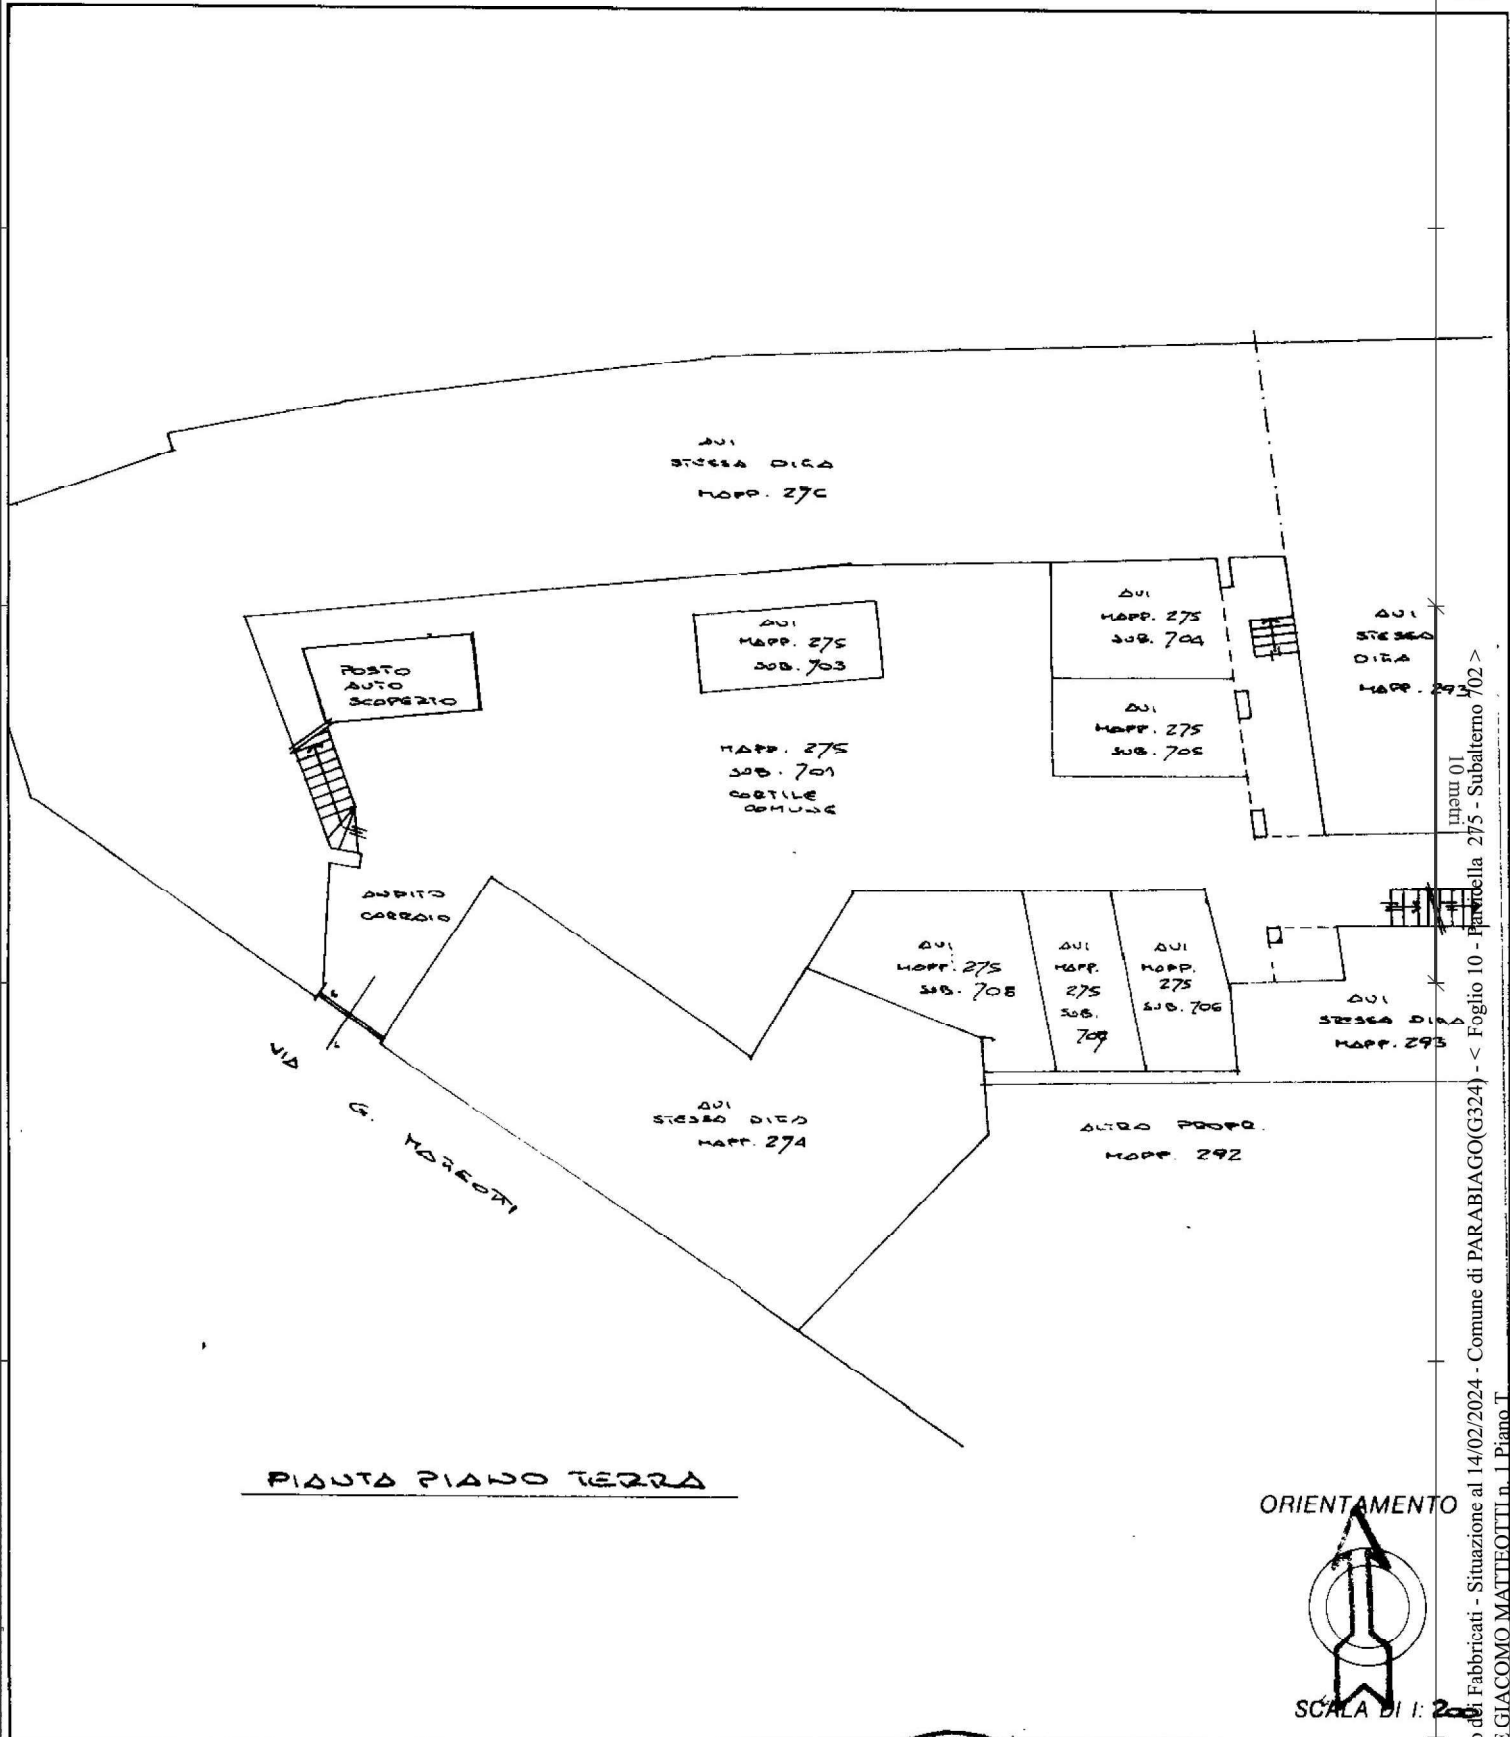

Dichiarazione di N.C. ☐

Denuncia di variazione ☒

Ultima planimetria in atti

Identificativi catastali

Data presentazione: 08/10/1997 - Data: 14/02/2024 - n. T112665 - Richiedente: FRSGNNS4B0TB3000

Totale schede: 1 - Formato di acquisizione: A4 (210x297) - Formato di stampa: A4 (210x297) - Formato di uscita: A4 (210x297)

Iscritto all'albo degli INGEGNERI

Comune di [REDACTED]

data [REDACTED] Firma [REDACTED]



RISERVATO ALL'UFFICIO

Catasto di Fabbricati - Situazione al 14/02/2024 - Comune di PARABIAGO (G324) - < Foglio 10 - Particella 275 - Subalterno 702 > VIALE GIACOMO MATTEOTTI n. 1 Piano T

MODULARIO
F. rig. rend. 487




MINISTERO DELLE FINANZE
DIREZIONE GENERALE DEL CATASTO E DEI SS.TT.EE.

CATASTO EDILIZIO URBANO (RDL 13-4-1939, n. 652)


Matteotti

1

Planimetria di u.i.u. in Comune di PARABIAGO via Matteotti civ. 1

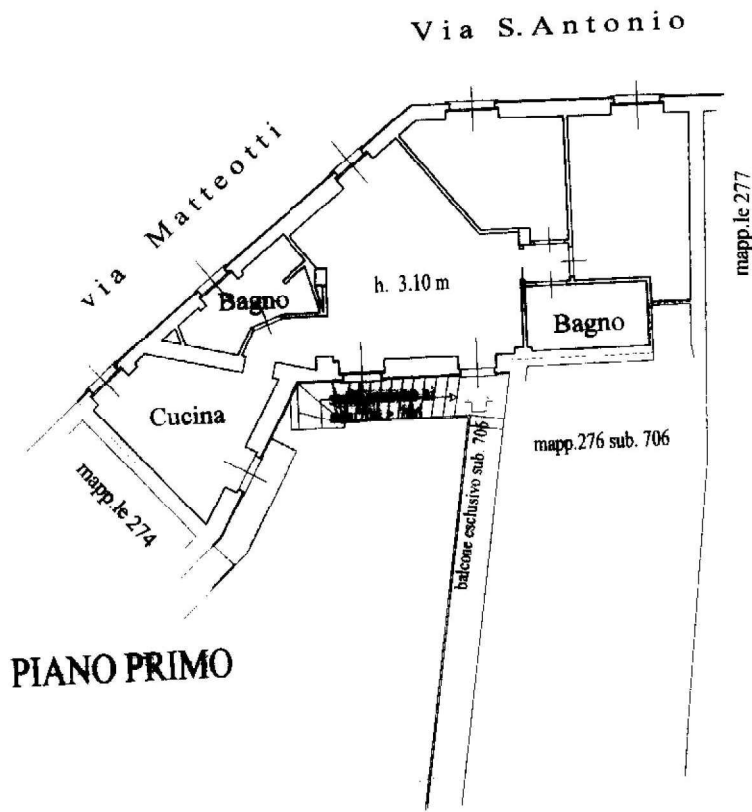


PIANO PRIMO

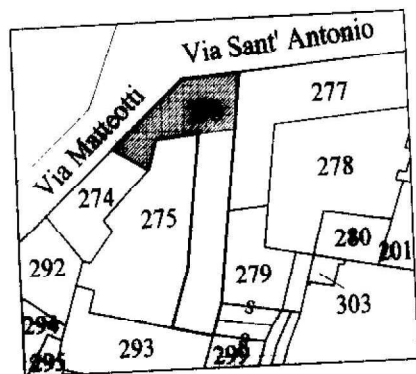

Comune di Parabiago
Estratto di mappa scala 1:1000
Foglio n. 10

ORIENTAMENTO

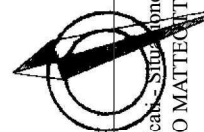

SCALA DI

Dichiarazione di N.C. ☐
Denuncia di variazione ☒

Compilata da [Redacted]
(Titolo, cognome e nome)

gli Architetti

Iscritto all'albo de MILANO n. 5686

data 11/12/2001 Firma [Redacted]

RISERVATO ALL'UFFICIO

Ultima planimetria in atti

Data presentazione: 14/02/2024 n. 159763 - Richiedente: FRS n. 548013300D

Totale schede 1 - Formato di acquisizione: A4(210x297)

n. 276 sub. 704

Catasto del Comune di Parabiago (G324) - < Foglio 10 - Particella 276 - Subalterno 704 >
VIALE GIACOMO MATTEOTTI n. 1 Piano 1