


Dichiarazione protocollo n. del
Comune di Cerro Maggiore
Via Giordano Bruno

civ. 30

Identificativi Catastali:
Sezione:
Foglio: 12
Particella: 268
Subalterno: 704

Compilata da:
Arcuri Bruno Nicola
Iscritto all'albo:
Geometri
Prov. Varese N.1936

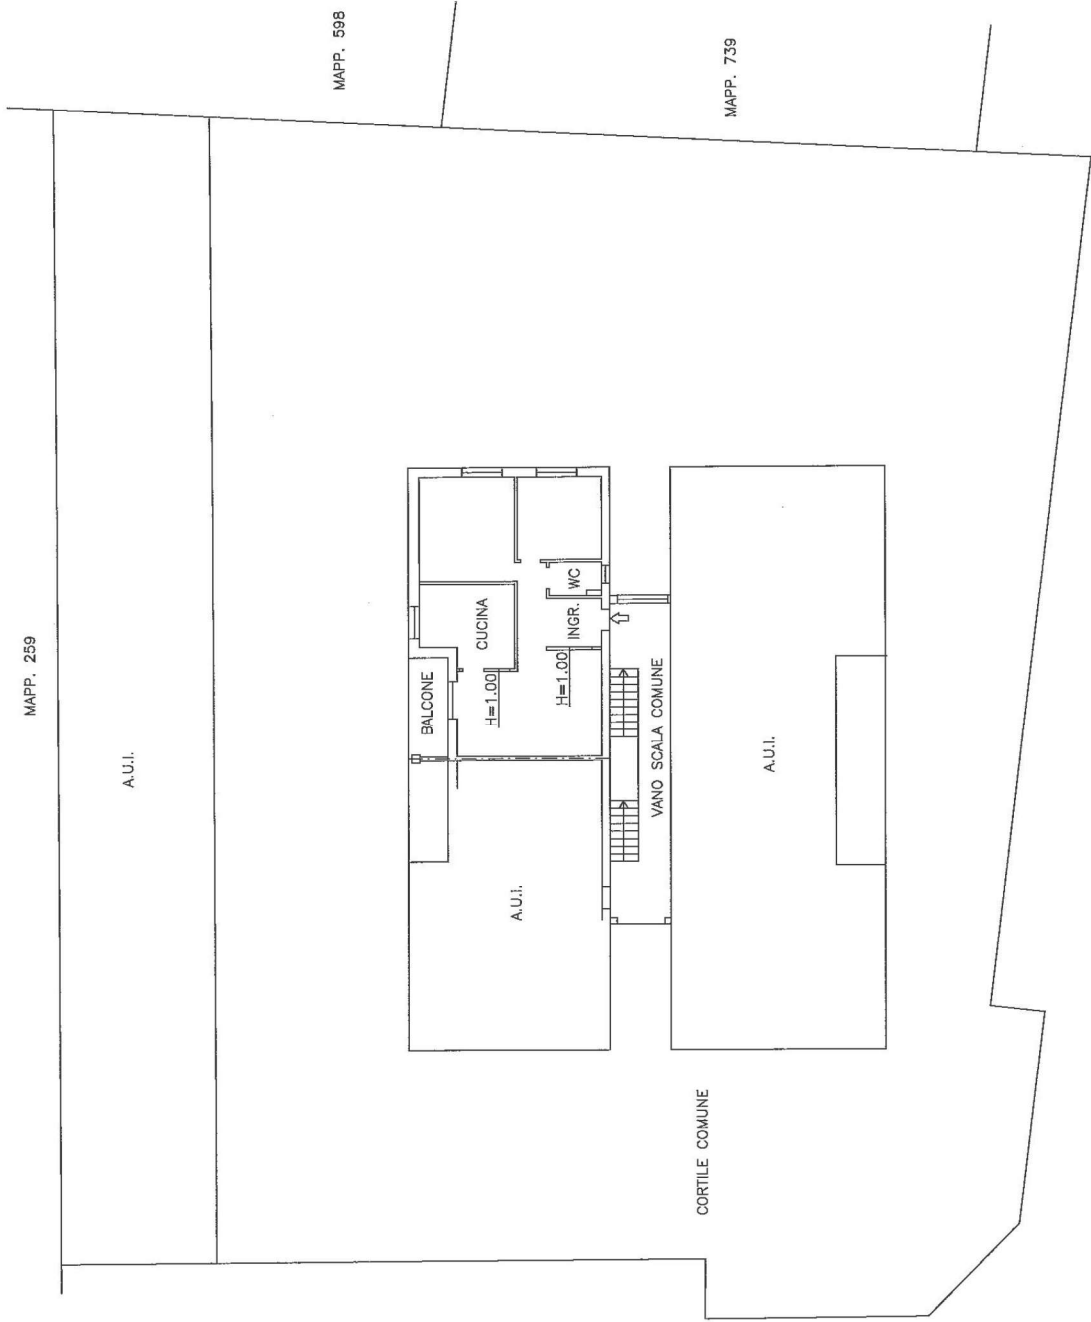


VIA TORINO

PIANO TERRA
H=2.90

Dichiarazione protocollo n. _____ del _____	
Comune di Cerro Maggiore	
Via Giordano Bruno _____ civ. 30	
Identificativi Catastali:	Compilata da:
Sezione:	Arcuri Bruno Nicola
Foglio: 12	Iscritto all'albo:
Particella: 268	Geometri
Subalterno: 705	Prov. Varese N. 1936

Planimetria
Scheda n. 1 Scala 1:200

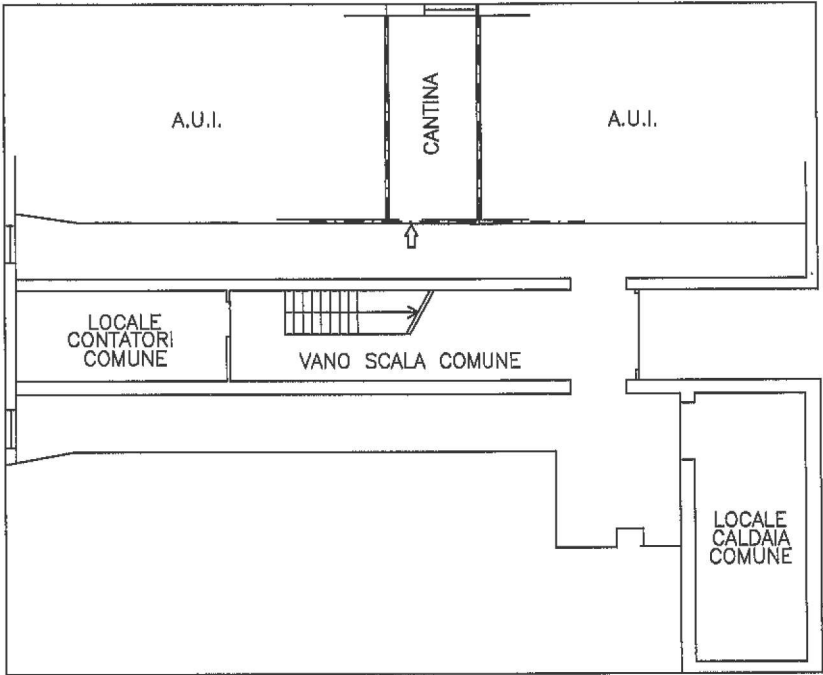

PIANO PRIMO INTERRATO
H=2.40

