

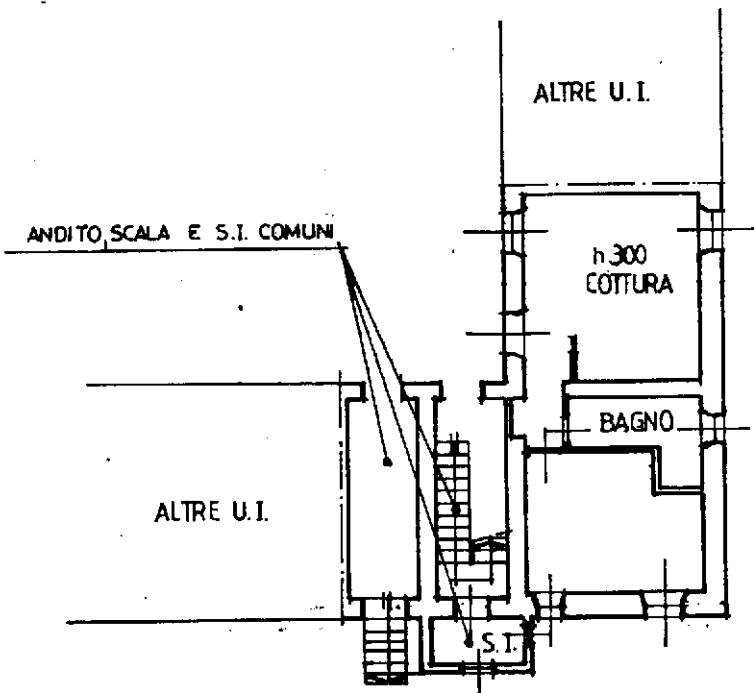
MODULARIO
a r.r. n. 497

MINISTERO DELLE FINANZE

DIPARTIMENTO DEL TERRITORIO

CATASTO EDILIZIO URBANO (RDL 13-4-1939, n. 652)LIRE
200

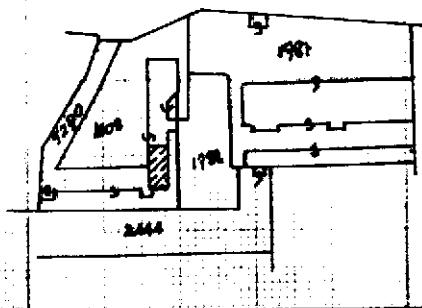
6

Pianimetria di u.l.u. in Comune di **BESNATE** via **MILYUS** civ.**PIANO TERRENO**

ALtre U.I.

h m 220
R.I.P.**PIANO TERRENO**

ESTRATTO DI MAPPA
COMUNE DI BESNATE
FG. 8 SCALA 1:2000

**ORIENTAMENTO****SCALA DI 1:2000****RISERVATO ALL'UFFICIO**Dichiarazione di N.C. Denuncia di variazione

Ultima pianimetria in atti

Compilata da
(Titolo, cognome e nome)

Data presentazione: 14/09/2000 - Data: 23/12/2024 - n. T18142 - Richiedente: BEILNZ67S25L682L

Totale Schede: 8 Formato di acquisizione: A4 della provincia di VARESE stampa termoseta A4 (210x297)

n. 1608 sub. 44

data Firma *MBrolo*