

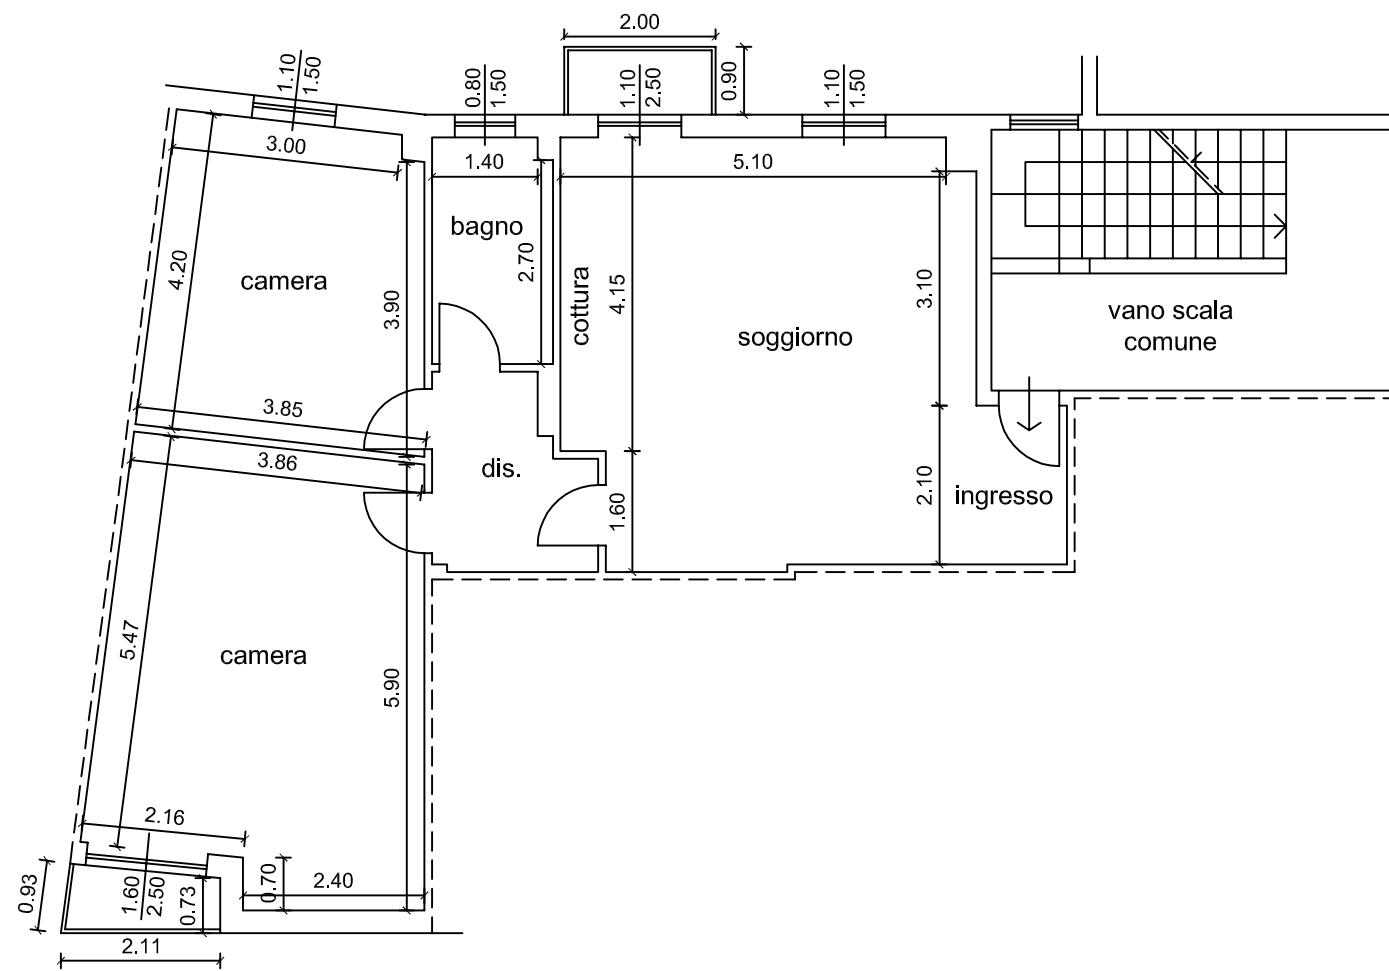


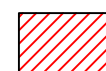

PIANTA PIANO QUINTO D.I.A. del 24/02/2005 N.0006897

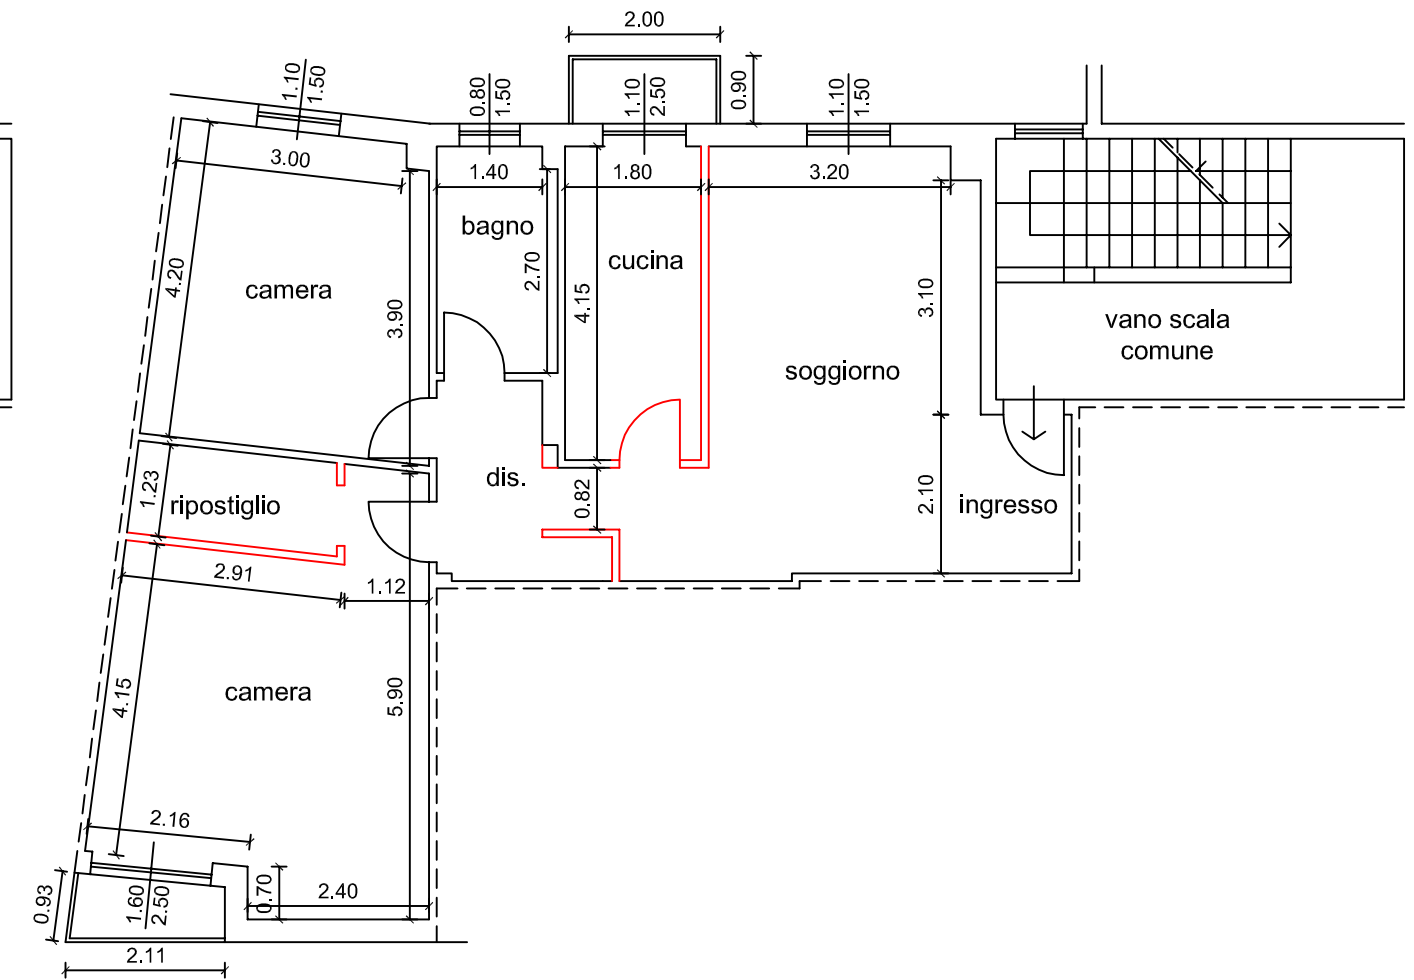

OPERE REALIZZATE IN DIFFORMITA'