

Agenzia del Territorio  
CATASTO FABBRICATI  
Ufficio Provinciale di  
Varese

Dichiarazione protocollo n. VA0228986 del 17/10/2006

Planimetria di u.i.u. in Comune di Lonate Pozzolo

Via Novara

civ. 4

Identificativi Catastali:

Sezione: LO

Foglio: 32

Particella: 6063

Subalterno: 502


Compilata da:

Iscritto all'albo:  
Geometri


Prov. Varese

N.


Scheda n. 1 Scala 1:200

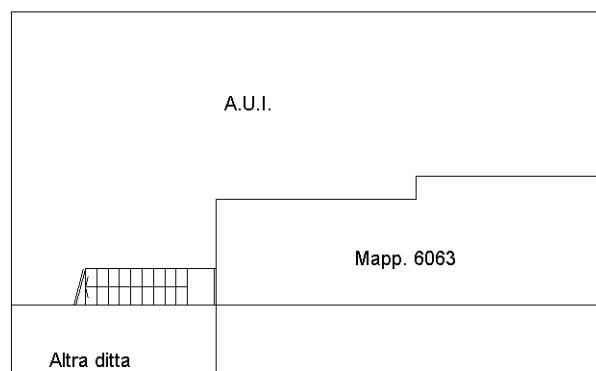

PIANO TERRA

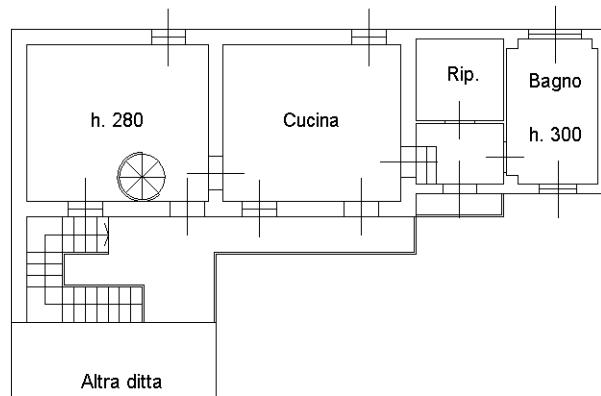

PIANO PRIMO

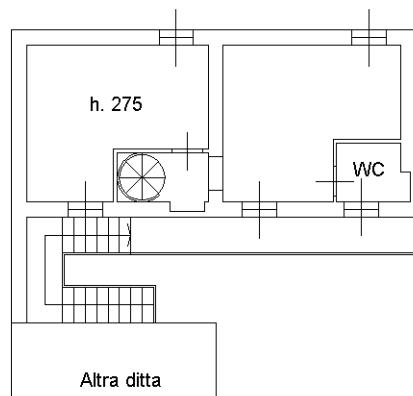

PIANO SECONDO



Ultima planimetria in atti

Data: 29/01/2025 - n. T145052 - Richiedente:

Totale schede: 1 - Formato di acquisizione: A4(210x297) - Formato stampa richiesto: A4(210x297)