

Agenzia delle Entrate
CATASTO FABBRICATI
Ufficio Provinciale di
Varese

Dichiarazione protocollo n. VA0163844 del 02/11/2022

Comune di Cavaria Con Premezzo

Via Scipione Ronchetti

civ. 393

Identificativi Catastali:

Sezione: CA

Foglio: 2

Particella: 752

Subalterno: 516

Compilata da:


Iscritto all'albo:
Architetti

Prov. Varese

N. 1304


Pianimetria

Scheda n. 1 Scala 1:200

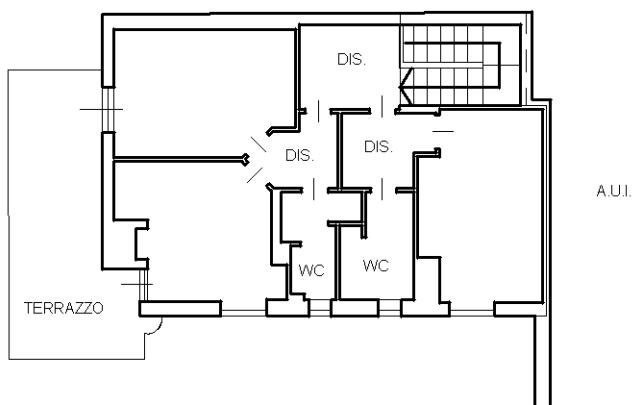


PIANO SECONDO

H=3,00

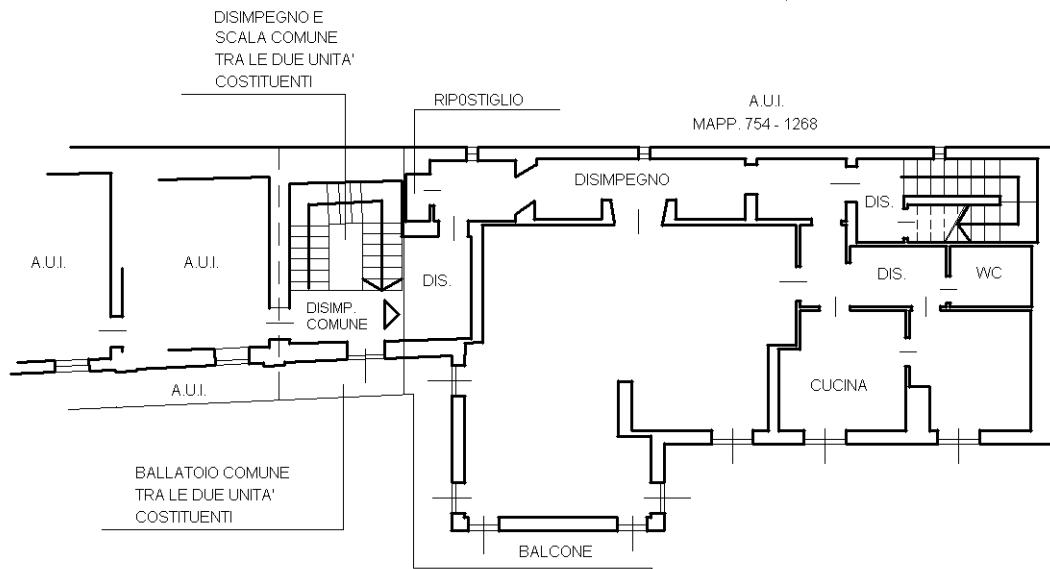

PIANO PRIMO

H=2,80

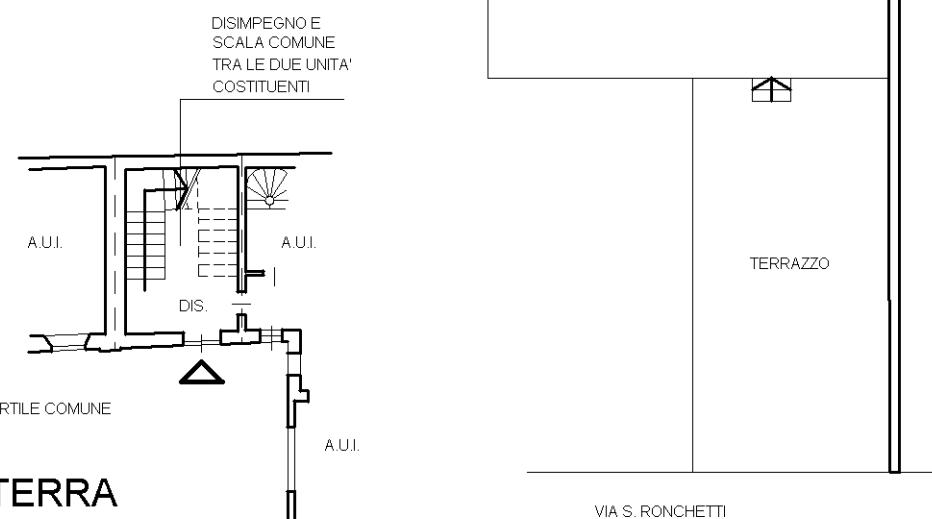A.U.I.
MAPP. 372

PIANO TERRA

H=3,15

