

Agenzia delle Entrate
CATASTO FABBRICATI
Ufficio Provinciale di
Milano

Dichiarazione protocollo n. MI0174157 del 23/04/2018

Planimetria di u.i.u. in Comune di Villa Cortese

Via Emilia

civ. 37

Identificativi Catastali:

Sezione:

Foglio: 6

Particella: 421

Subalterno: 3

Compilata da:

Paganini Gilberto

Iscritto all'albo:


Geometri

Prov. Milano

N. 09717

Scheda n. 1

Scala 1:200

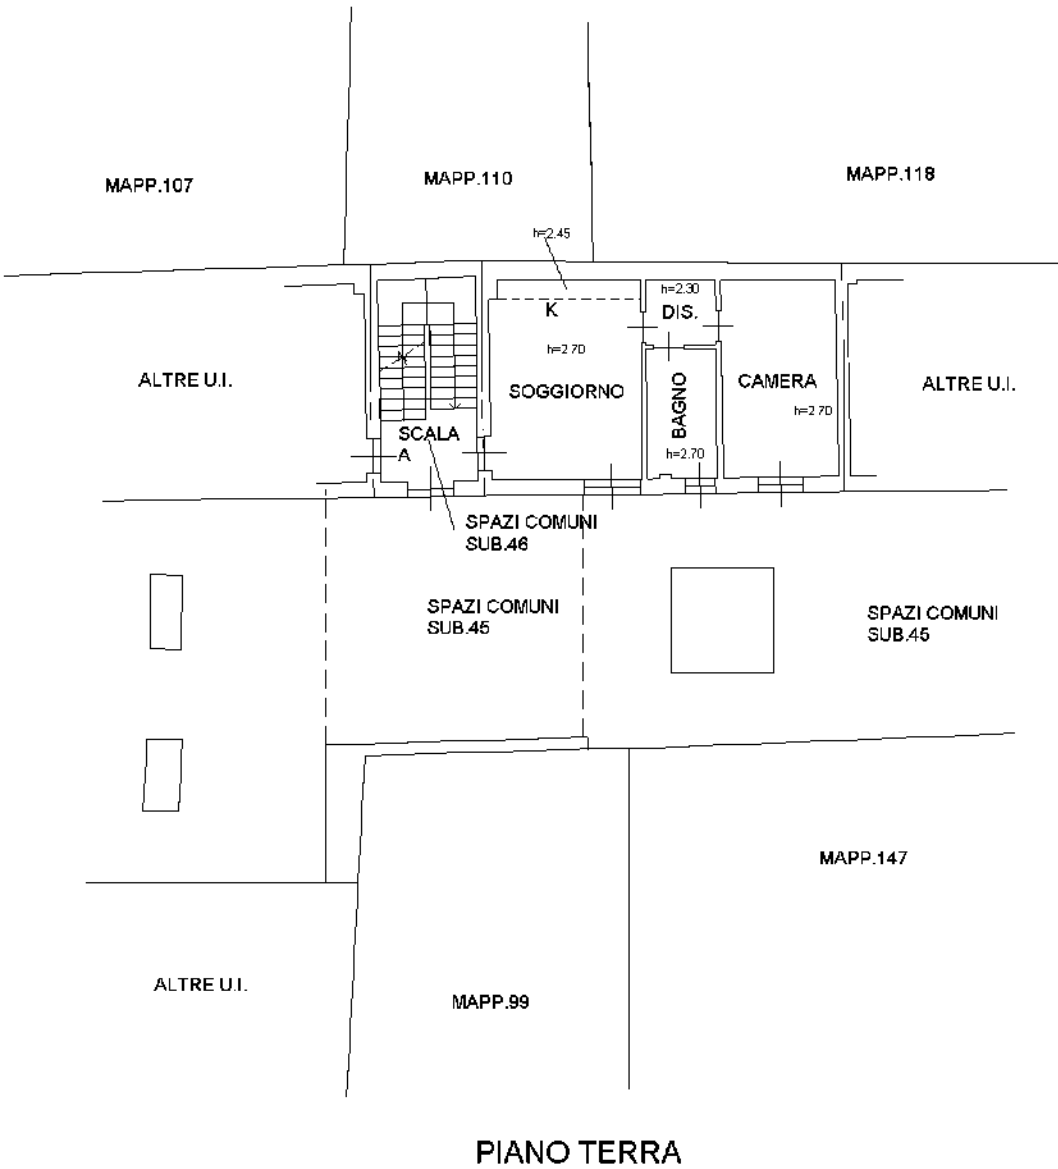

Ultima planimetria in atti

Agenzia delle Entrate
CATASTO FABBRICATI
Ufficio Provinciale di
Milano

Dichiarazione protocollo n. MI0174157 del 23/04/2018

Planimetria di u.i.u. in Comune di Villa Cortese

Via T. Vecellio

civ. 8

Identificativi Catastali:

Sezione:

Foglio: 6

Particella: 421

Subalterno: 23

Compilata da:

Paganini Gilberto

Iscritto all'albo:


Geometri

Prov. Milano

N. 09717

Scheda n. 1

Scala 1:200

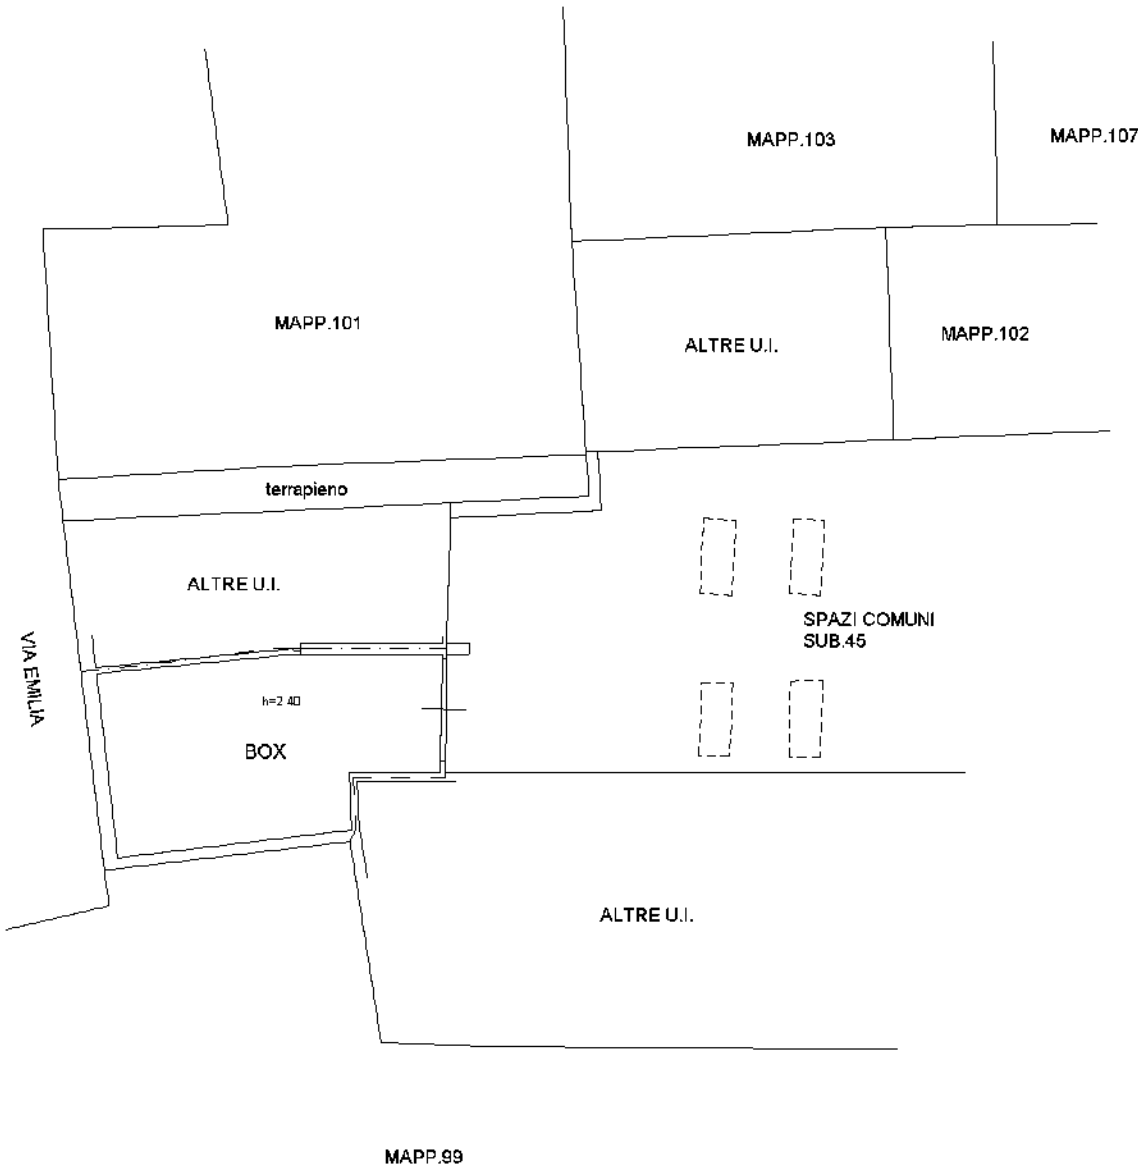

PIANO PRIMO SOTTOSTRADA



NORD


Ultima planimetria in atti

Planimetria non attuale


Data: 09/01/2025 - n. T418257 - Richiedente: Telematico
Totale schede: 1 - Formato di acquisizione: A3(297x420) - Formato stampa richiesto: A4(210x297) - Fattore di scala non utilizzabile

Agenzia delle Entrate
CATASTO FABBRICATI
Ufficio Provinciale di Milano


ELABORATO PLANIMETRICO	Compilato da: Paganini Gilberto	Iscritto all'albo: Geometri	Prov. Milano	N. 09717
Comune di Villa Cortese	Sezione: Foglio: 6	Particella: 421	Protopella n. 23/04/2018	del
Dimostrazione grafica dei subalterni				
Tipo Mappale n. 374423 del 28/08/2017 Scala 1 : 500				

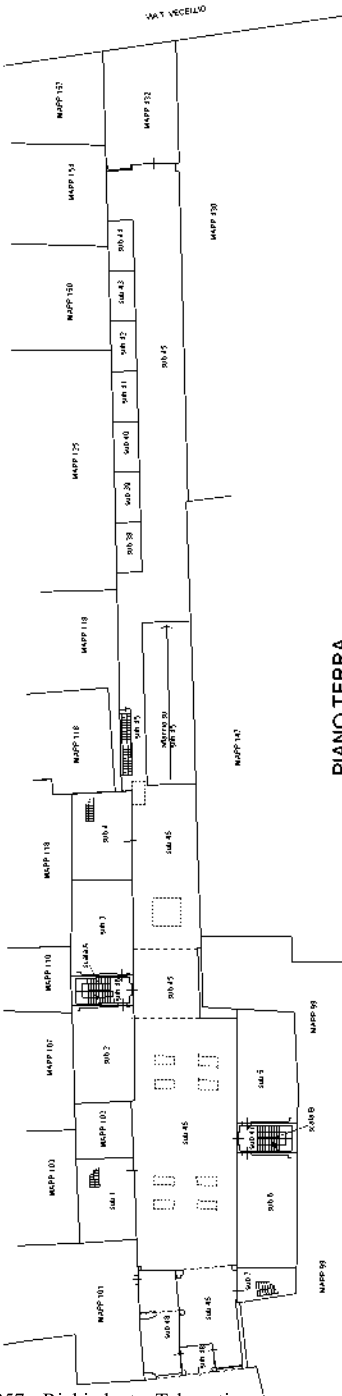


PIANO TERRA

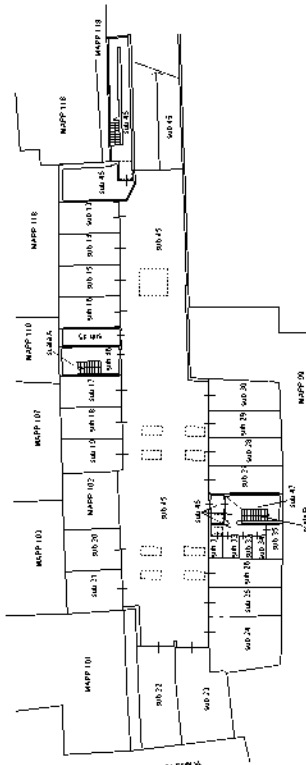

PIANO PRIMO SOTTOSTRADA

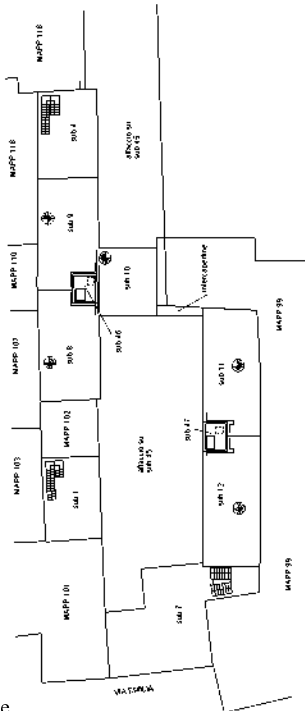

PIANO SECONDO SOTTOSTRADA

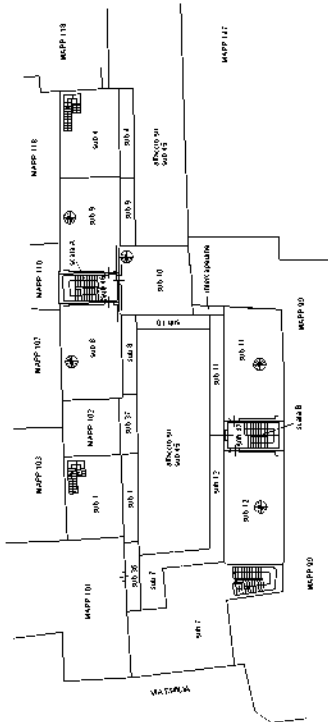

PIANO PRIMO



NORD