

**Agenzia delle Entrate**  
**CATASTO FABBRICATI**  
**Ufficio Provinciale di**  
**Varese**

Dichiarazione protocollo n. VA0215096 del 17/12/2013

Planimetria di u.i.u. in Comune di Busto Arsizio

Via Giuseppe Parini

civ. 6

Identificativi Catastali:

Sezione: BU

Foglio: 16

Particella: 5300

Subalterno: 506


Compilata da:  
Pellegatta AndreaIscritto all'albo:  
Geometri

Prov. Varese

N. 3462

Scheda n. 1 Scala 1:200

VIA PARINI

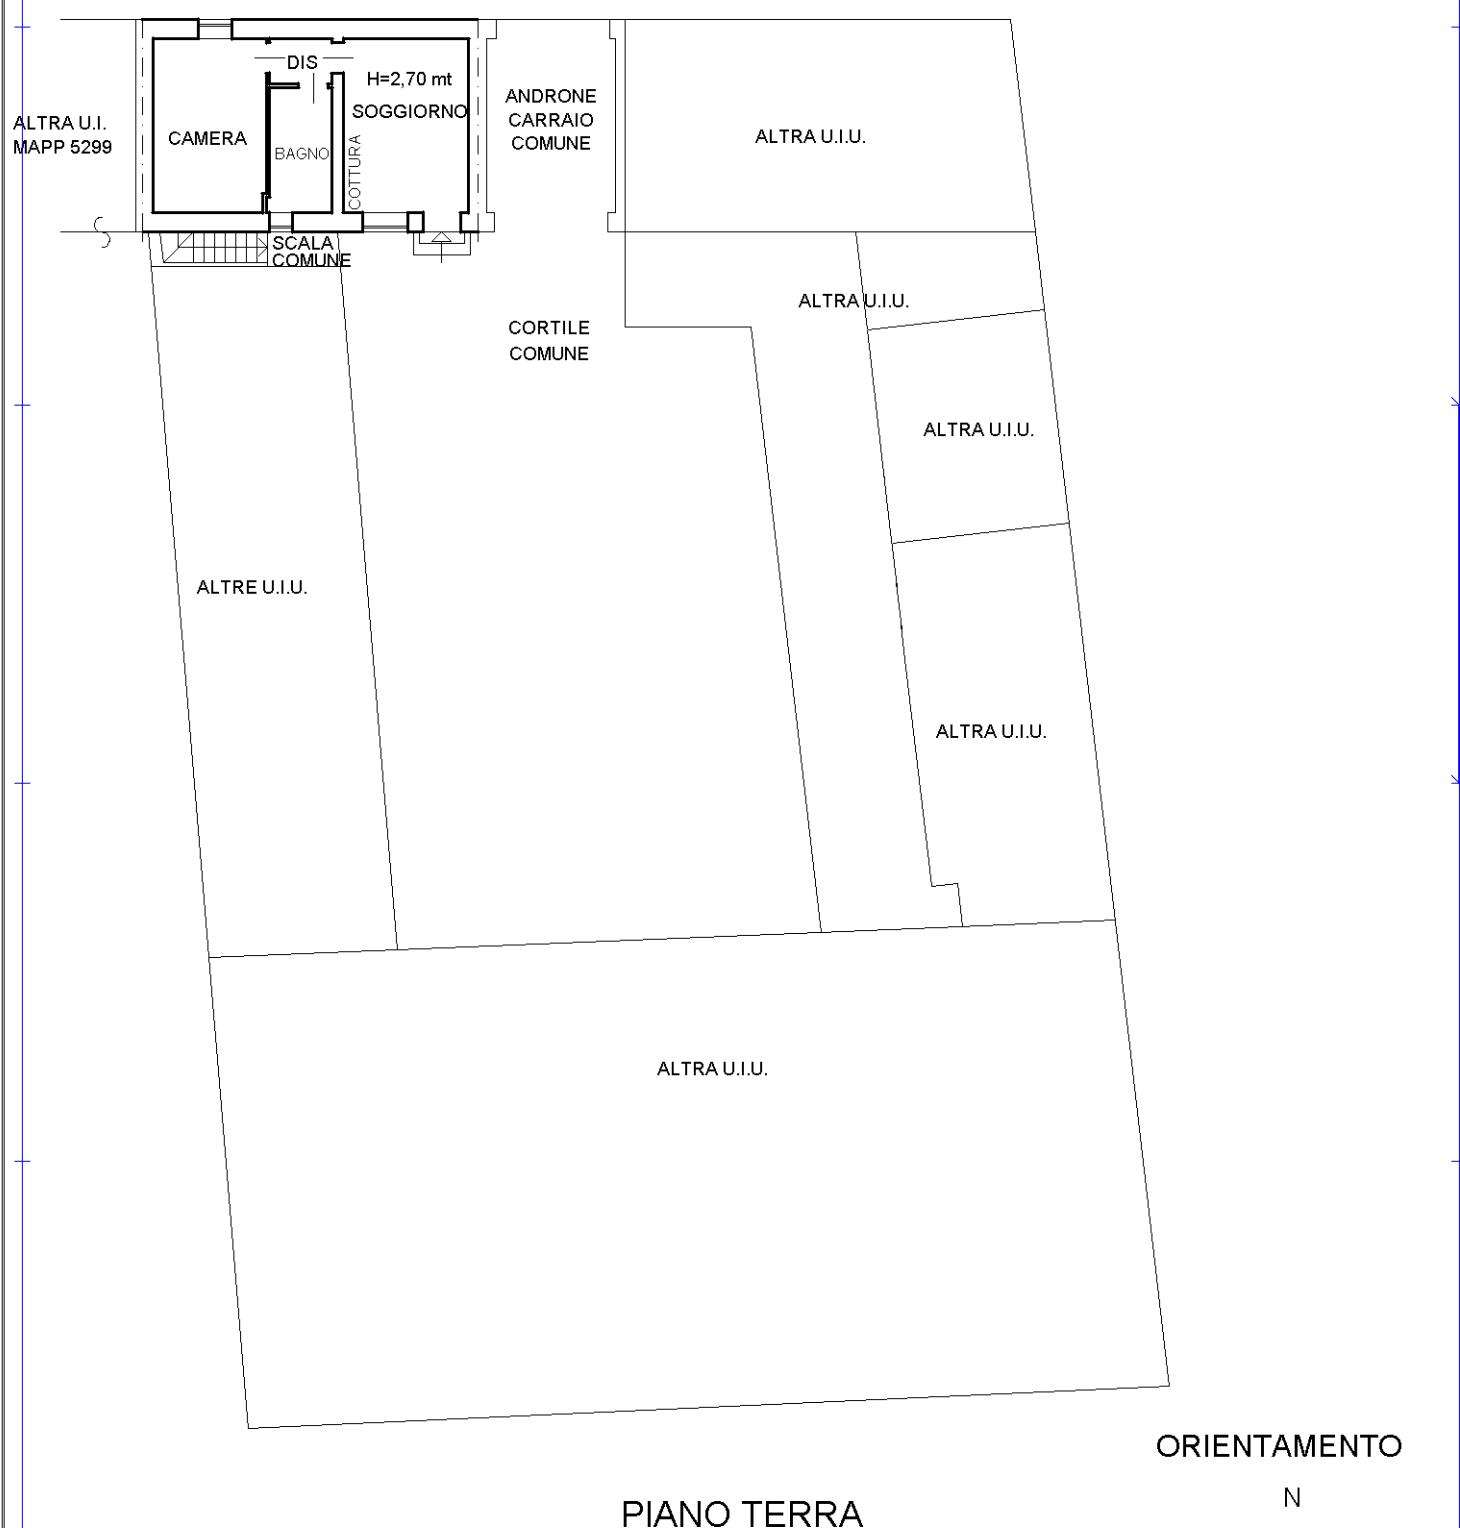

Ultima planimetria in atti

Data: 20/03/2025 - n. T78156 - Richiedente: PZZCLD74R03B300B

Totale schede: 1 - Formato di acquisizione: A4(210x297) - Formato stampa richiesto: A4(210x297)

**Agenzia delle Entrate**  
**CATASTO FABBRICATI**  
**Ufficio Provinciale di**  
**Varese**

Dichiarazione protocollo n. VA0215096 del 17/12/2013

Planimetria di u.i.u. in Comune di Busto Arsizio

Via Giuseppe Parini

civ. 6

Identificativi Catastali:

Sezione: BU

Foglio: 16

Particella: 5300

Subalterno: 510

Compilata da:  
Pellegatta AndreaIscritto all'albo:  
Geometri

Prov. Varese

N. 3462

Scheda n. 1 Scala 1:200

VIA PARINI

