


















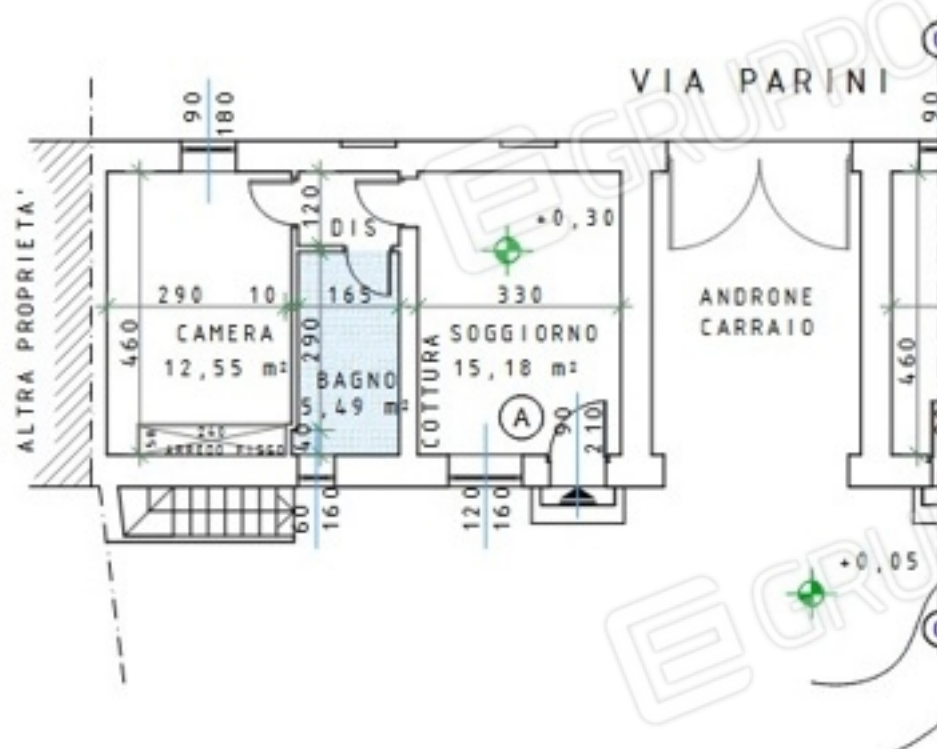

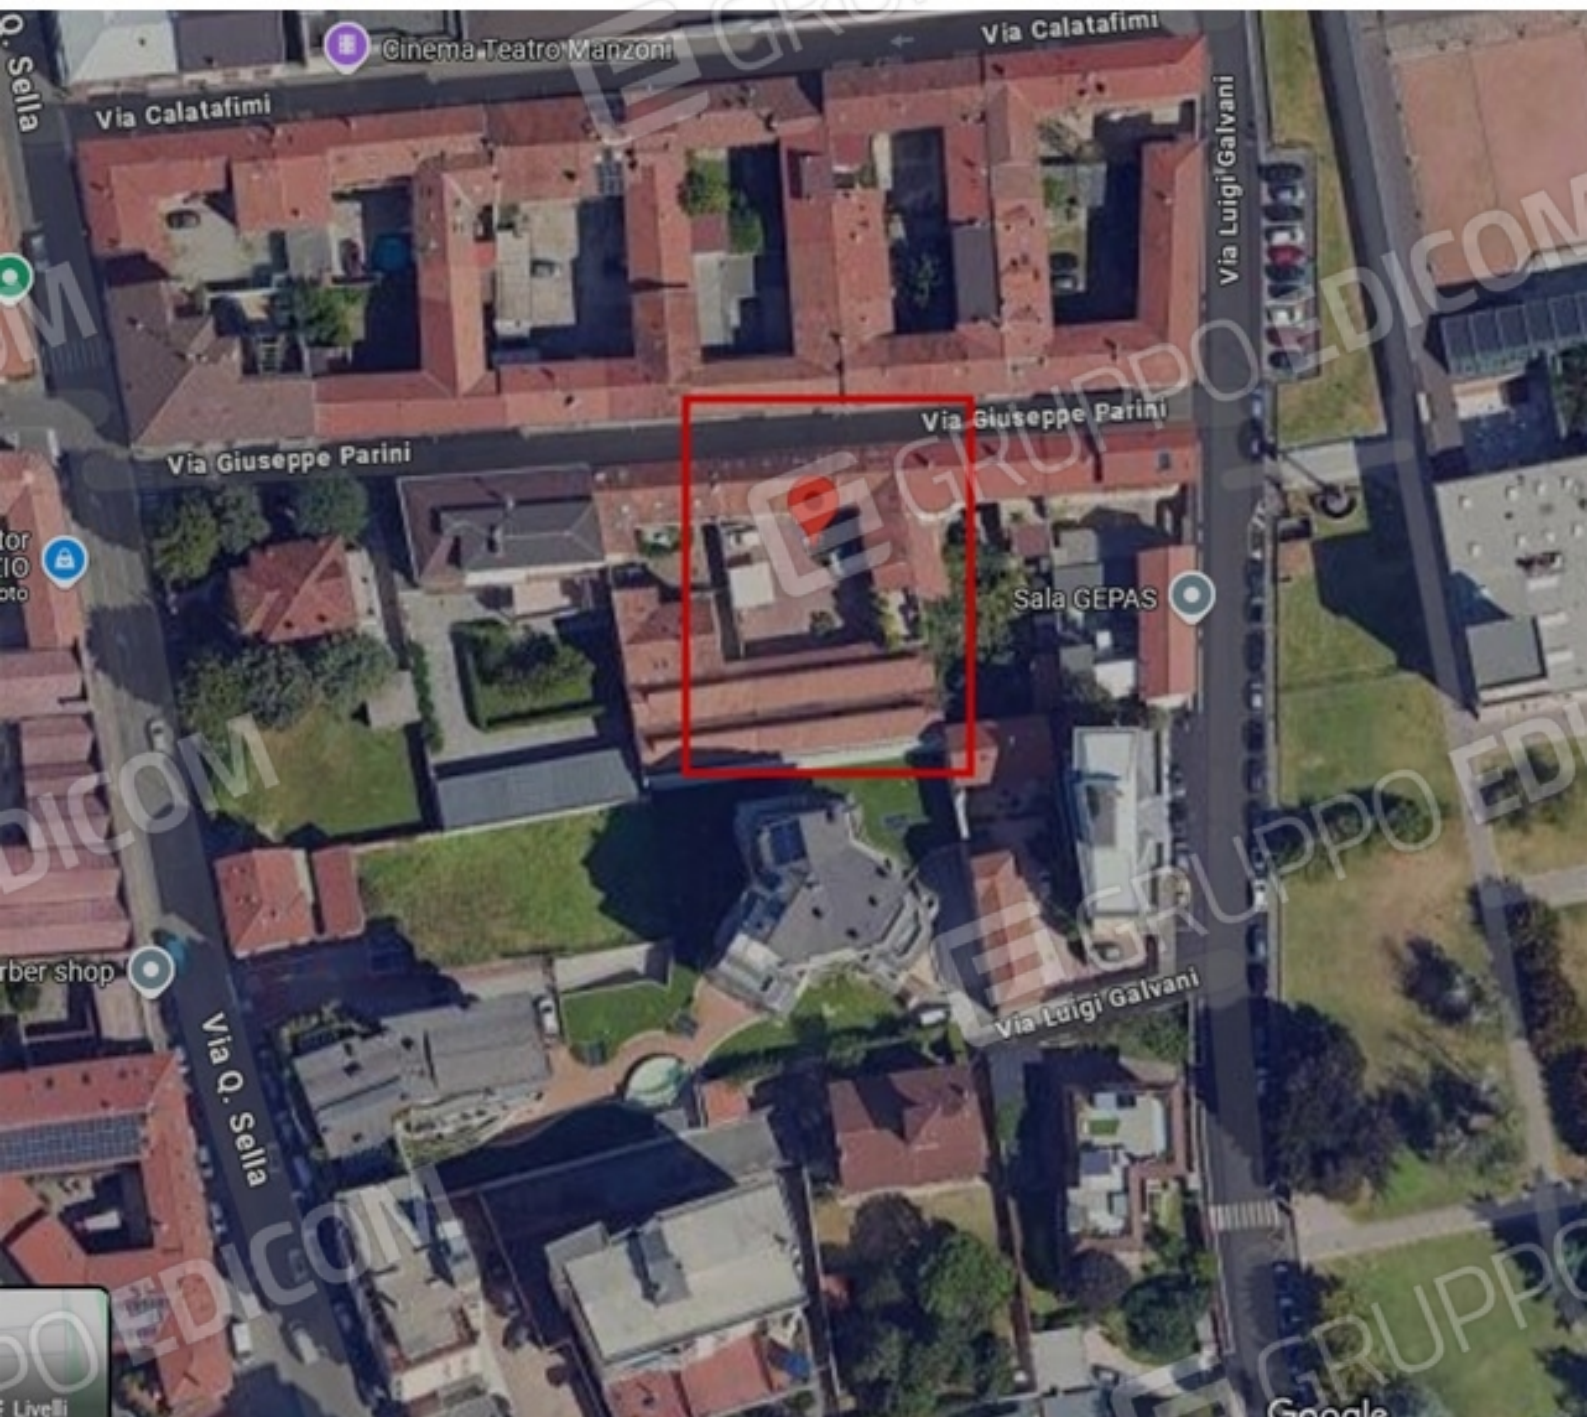

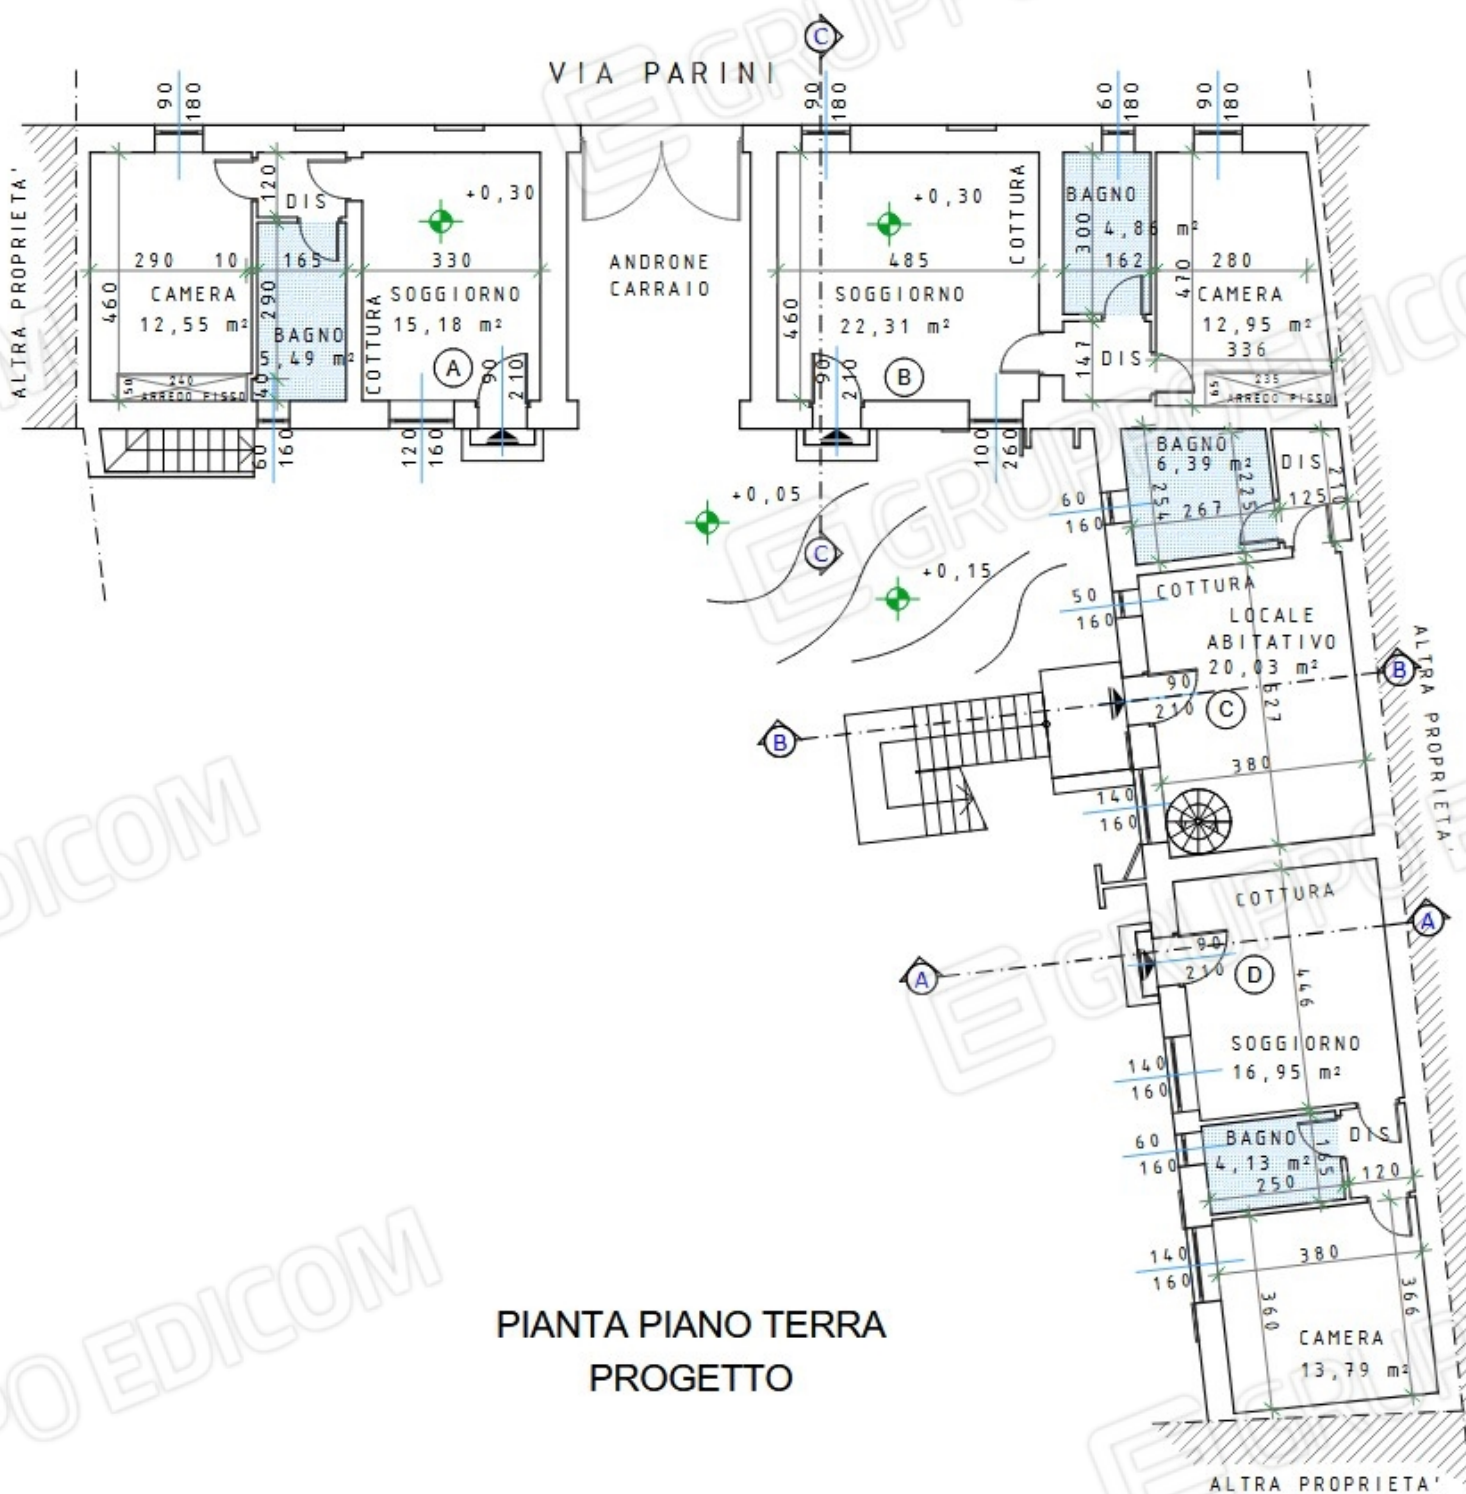



Agenzia delle Entrate
CATASTO FABBRICATI
 Ufficio Provinciale di
 Varese

Dichiarazione protocollo n. VA0215096 del 17/12/2013

Planimetria di u.i.u. in Comune di Busto Arsizio

Via Giuseppe Parini

civ. 6

Identificativi Catastali:

Sezione: BU

Foglio: 16

Particella: 5300

Subalterno: 510

Compilata da:

Pellegatta Andrea

Iscritto all'albo:

Geometri

Prov. Varese

N. 3462

Scheda n. 1

Scala 1:200

VIA PARINI

ALTRA U.I.U.

ANDRONE
CARRAIO
COMUNE

ALTRA U.I.U.

ALTRA U.I.U.

POSTO AUTO
SCOPERTO

ALTRA U.I.U.

CORTILE
COMUNEALTRA U.I.
MAPP 5299

ALTRE U.I.U.

ALTRA U.I.U.

ALTRA U.I.
MAPP 17203


ALTRA U.I.U.

ALTRA U.I.U.

ORIENTAMENTO

N

PIANO TERRA

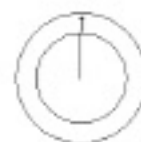

Ultima planimetria in atti

Data: 20/03/2025 - n. T78155 - Richiedente: PZZCLD74R03B300B

Totale schede: 1 - Formato di acquisizione: A4(210x297) - Formato stampa richiesto: A4(210x297)

Agenzia delle Entrate
CATASTO FABBRICATI
Ufficio Provinciale di
Varese

Dichiarazione protocollo n. VA0215096 del 17/12/2013

Planimetria di u.i.u. in Comune di Busto Arsizio

Via Giuseppe Parini

civ. 6

Identificativi Catastali:

Sezione: BU

Foglio: 16

Particella: 5300

Subalterno: 506

Compilata da:

Pellegatta Andrea


Iscritto all'albo:
Geometri

Prov. Varese

N. 3462

Scheda n. 1

Scala 1:200

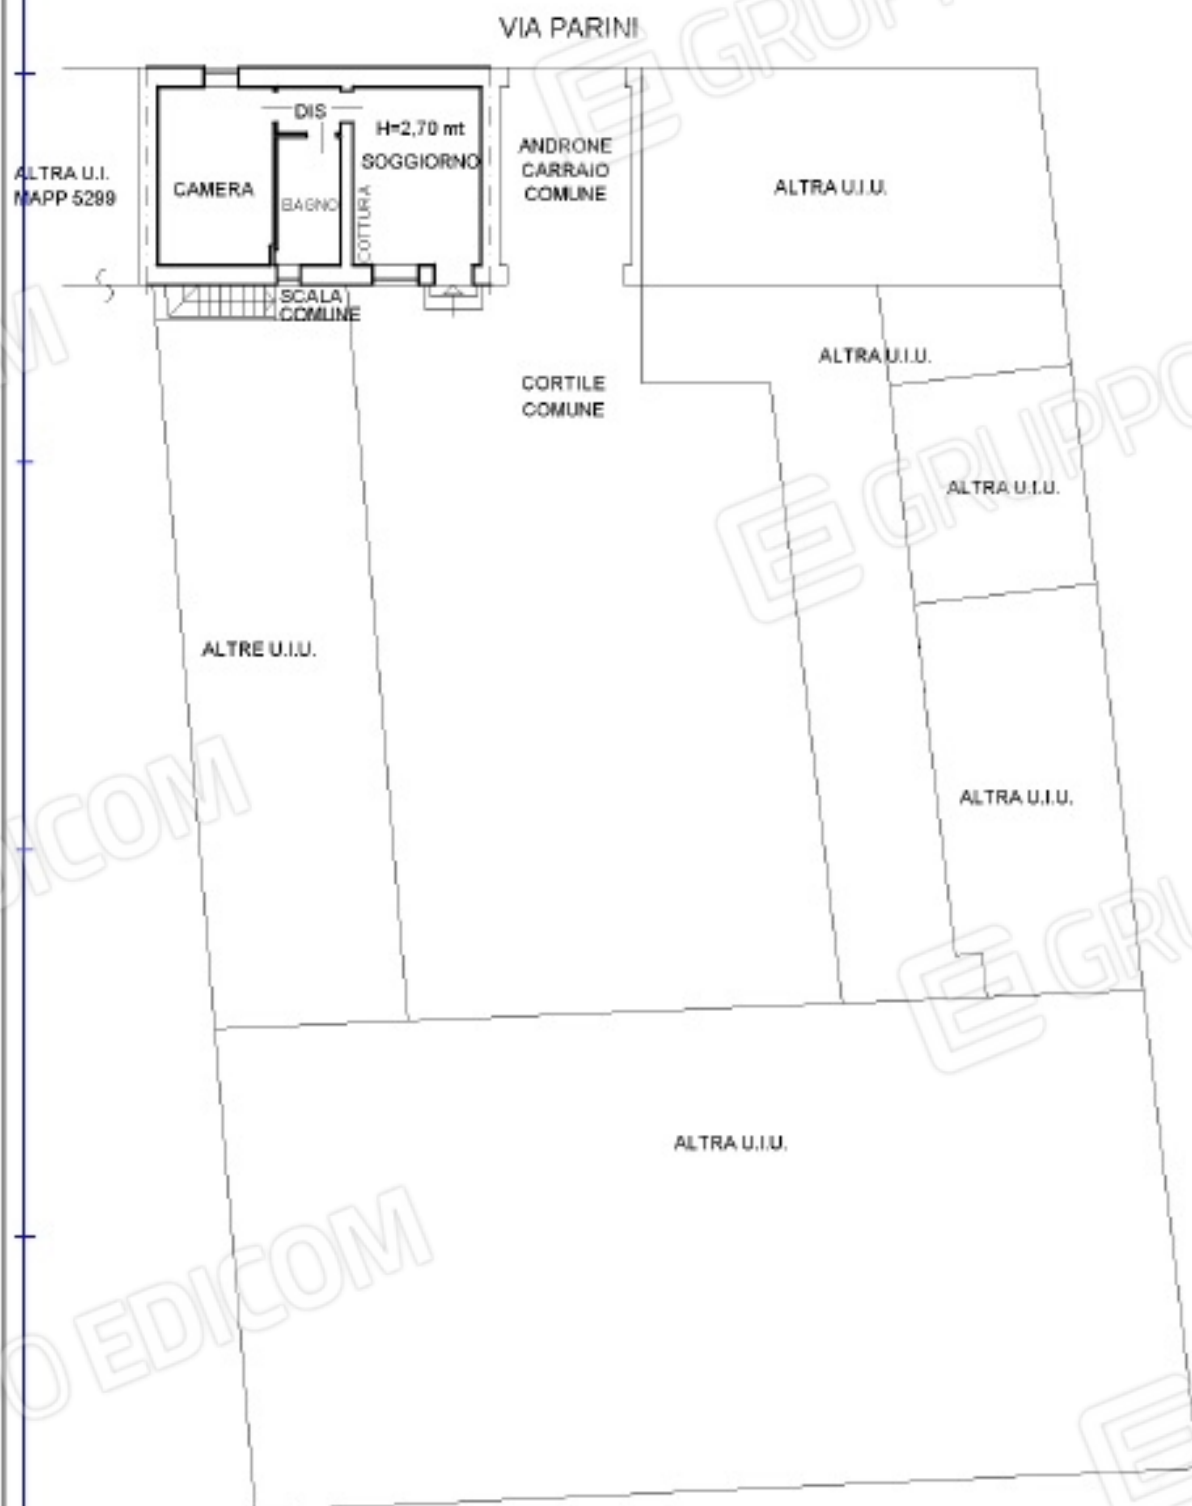

ORIENTAMENTO

N

PIANO TERRA

Ultima planimetria in atti

Data: 20/03/2025 - n. T78156 - Richiedente: PZZCLD74R03B300B

Totale schede: 1 - Formato di acquisizione: A4(210x297) - Formato stampa richiesto: A4(210x297)



