

Dichiarazione protocollo n. MI0094763 del 20/03/2019

**Agenzia delle Entrate
CATASTO FABBRICATI
Ufficio Provinciale di
Milano**

Planimetria
Scheda n. 1 Scala 1:200

Comune di Parabiago
Via San Michele


civ. 102

Identificativi Catastali:
Sezione:
Foglio: 6
Particella: 254
Subalterno: 713


Compilata da:
Tonetti Marco
Iscritto all'albo:
Geometri

Prov. Varese

N. 1752

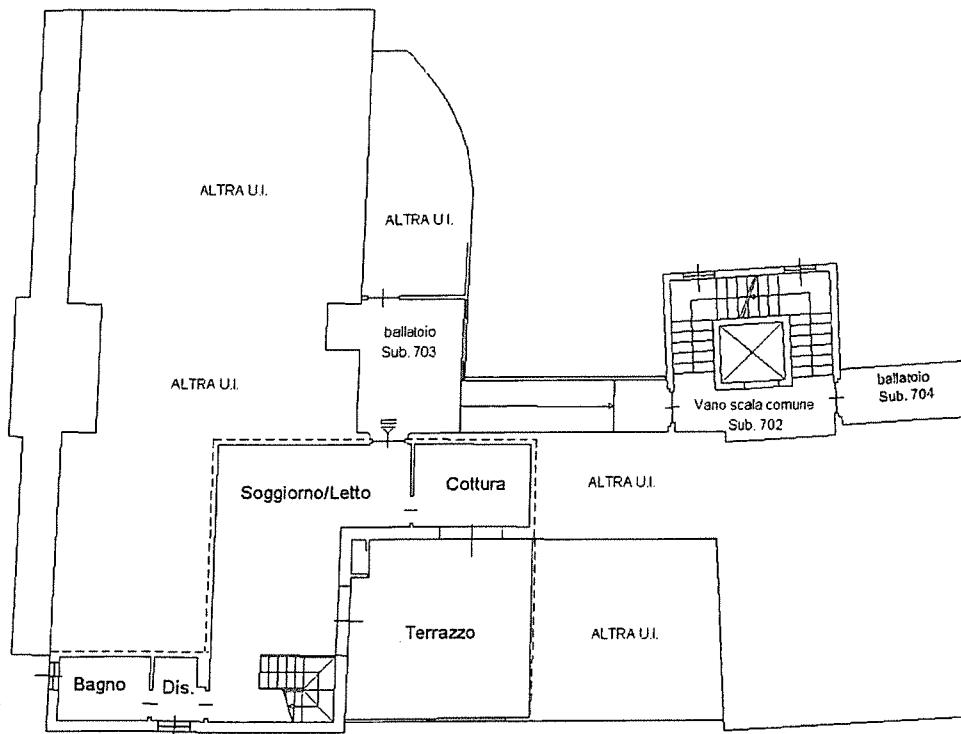

PIANO SECONDO
(Sottotetto)
H M= 1.79 m

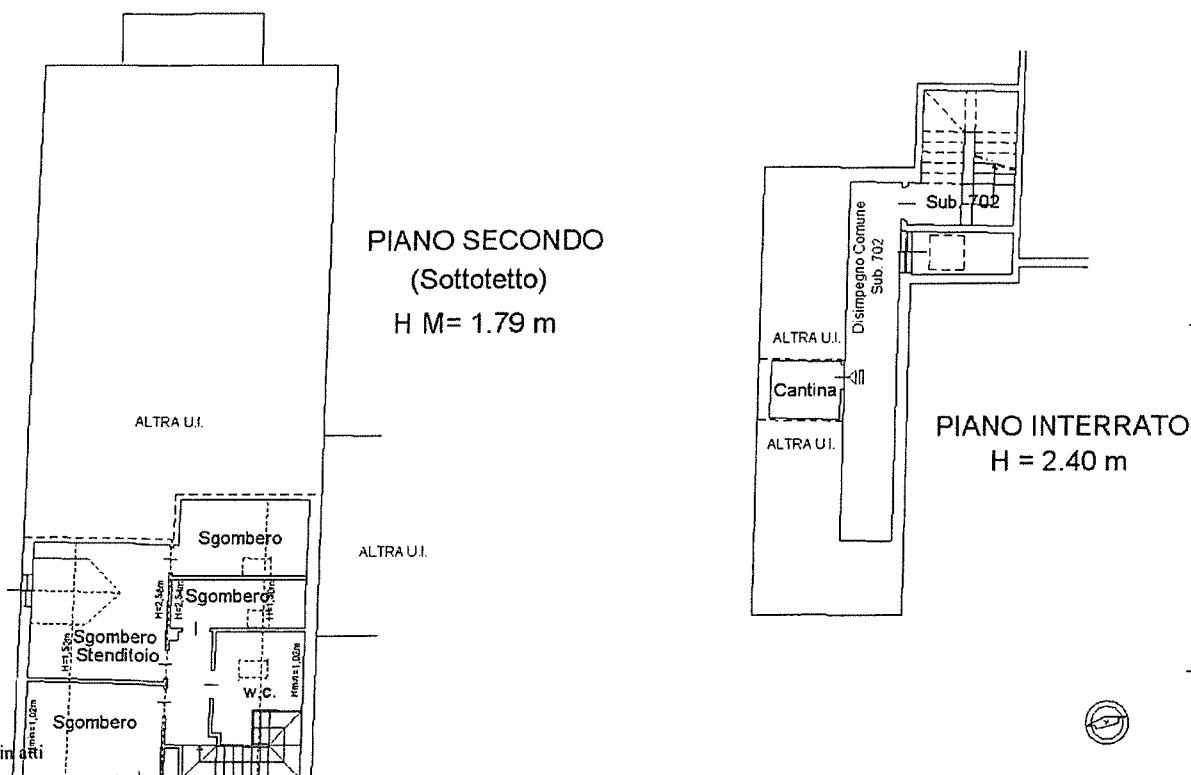

Ultima planimetria in atti

Data: 18/06/2025 - n. T16765 - Richiedente: BVOBRC66L44C139D

Totale schede: 1 - Formato di acquisizione: A4(210x297) - Formato stampa richiesto: A4(210x297)

Agenzia del Territorio
CATASTO FABBRICATI
Ufficio Provinciale di
Milano

Dichiarazione protocollo n. MI0742601 del 17/09/2008

Planimetria di u.i.u. in Comune di Parabiago

Via Giuseppe Parini

civ. SNC

Identificativi Catastali:

Sezione:
Foglio: 6
Particella: 254
Subalterno: 730

Compilata da:
Orvi Stefano

Iscritto all'albo:
Ingegneri

Prov. Milano

N. 16239

Scheda n. 1

Scala 1: 200

