





Planimetria di U.I. n. 723 Comune di GORLA MINORE

TERZAGHI


3

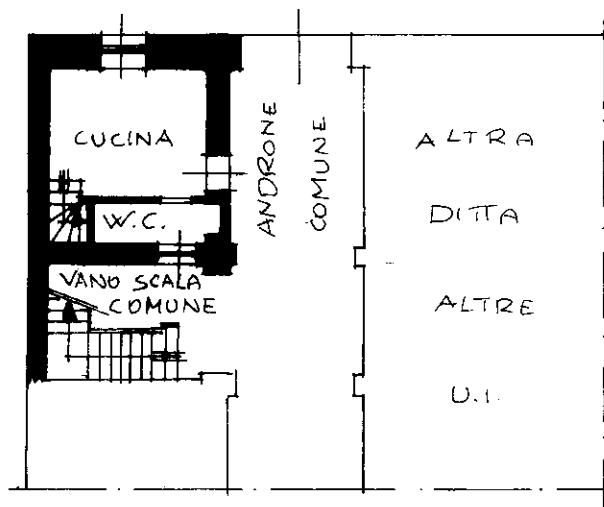

PIANO TERRA H. 2.91

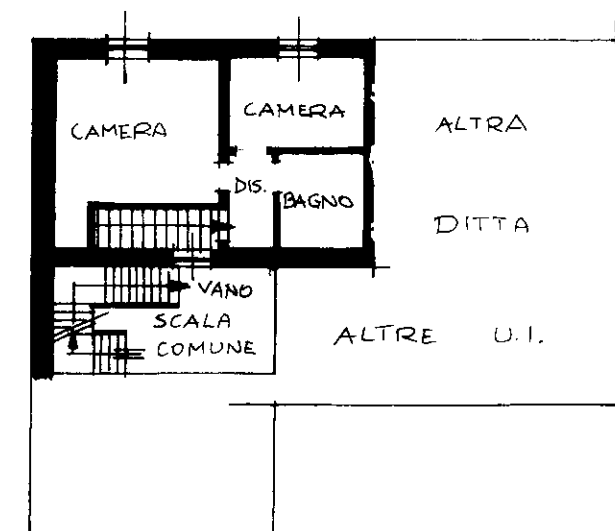

PIANO PRIMO H. 2.97

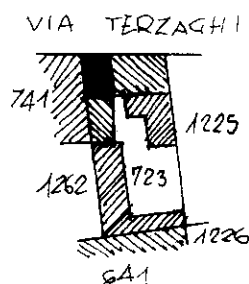

ESTRATTO MAPPA
COMUNE GORLA MINORE
SEZ. CENS. GORLA MINORE
FOGLIO 7
SCALA 1:5000

ORIENTAMENTO



SCALA DI 1:2000

Dichiarazione di N.C.

RISERVATO ALL'UFFICIO

UFFICIO TECNICO

N.C.B.U. n. 1

n. 723

sub. A

della provincia di VAARESE

data 24/1/96

Firma

Macchettini

914

75