

MODULARIO
F. 119, rend. 687




MINISTERO DELLE FINANZE

DIREZIONE GENERALE DEL CATASTO E DEI SS.TT.EE.

CATASTO EDILIZIO URBANO (RDL 13-4-1939, n. 852)

MOD. **BN** (CEU)

Planimetria di u.i.u. in Comune di Robecchetto c.I. via V. Monti civ. S.n.C.

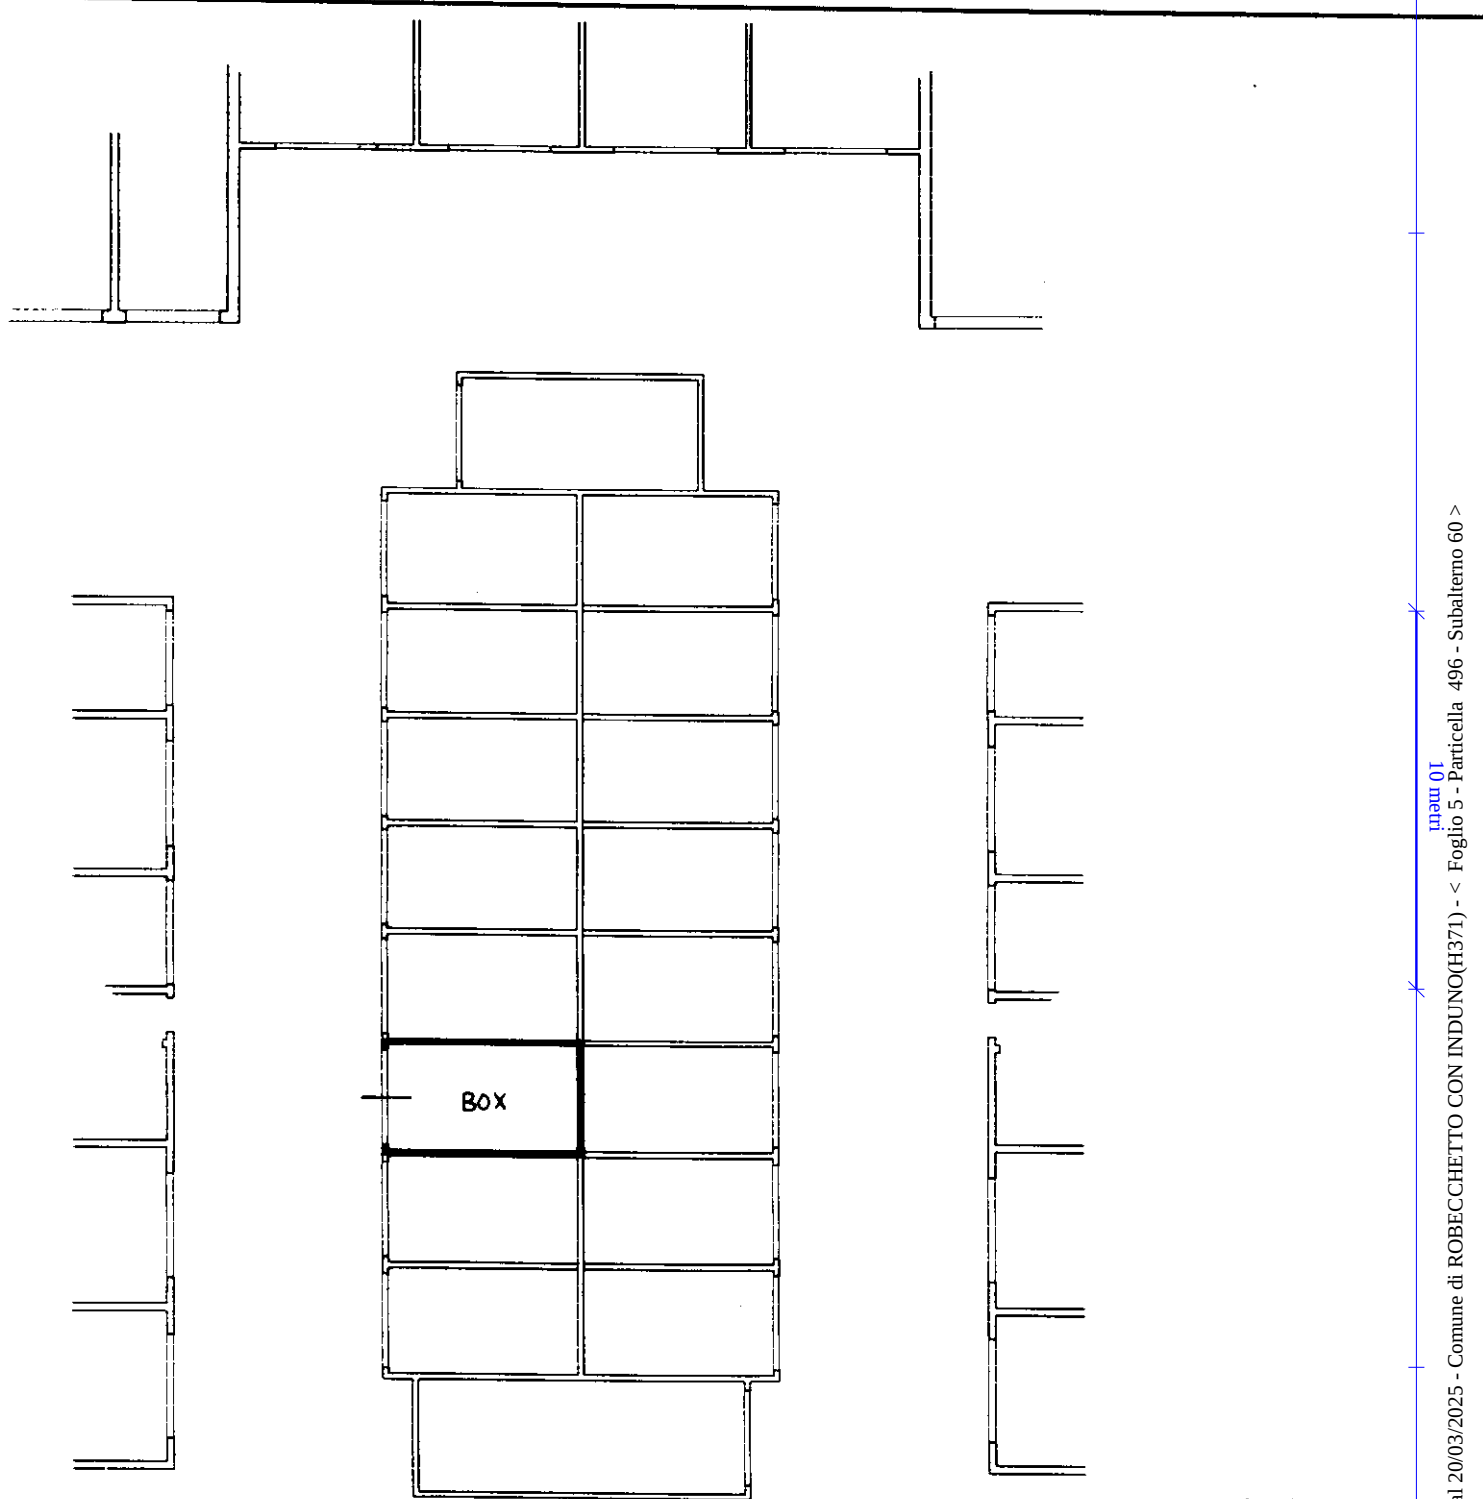

PIANO INTERRATO - h 2.50

ORIENTAMENTO



SCALA DI 1: 200

Dichiarazione di N.C. ☒

Denuncia di variazione ☐

Ultima planimetria in atti

Identificativi catastali

Data presentazione: 27/10/1999 - Data: 20/03/2025 - n. T57989 - Richiedente: PNTMSM69H22I819H

Totale schede 496 - Formato di acquisizione: A4 (210x297) - Formato stampa standard: A4 (210x297) - n. 496 - sub. 60

Compilata dal

(Titolo, cognome e nome)

Geom. Gatto Giuseppe

Iscritto all'albo de

Geometri

Milano

data 28.09.99

Firma

RISERVATO ALL'UFFICIO