

MODULARIO
F. rig. rend. 487




MINISTERO DELLE FINANZE

DIREZIONE GENERALE DEL CATASTO E DEI SS.TT.EE.

CATASTO EDILIZIO URBANO (RDL 13-4-1939, n. 652)

MOD. BN (CEU)

Planimetria di u.i.u. in Comune di Robecchetto c.I. via V. Monti civ. S.n.c.

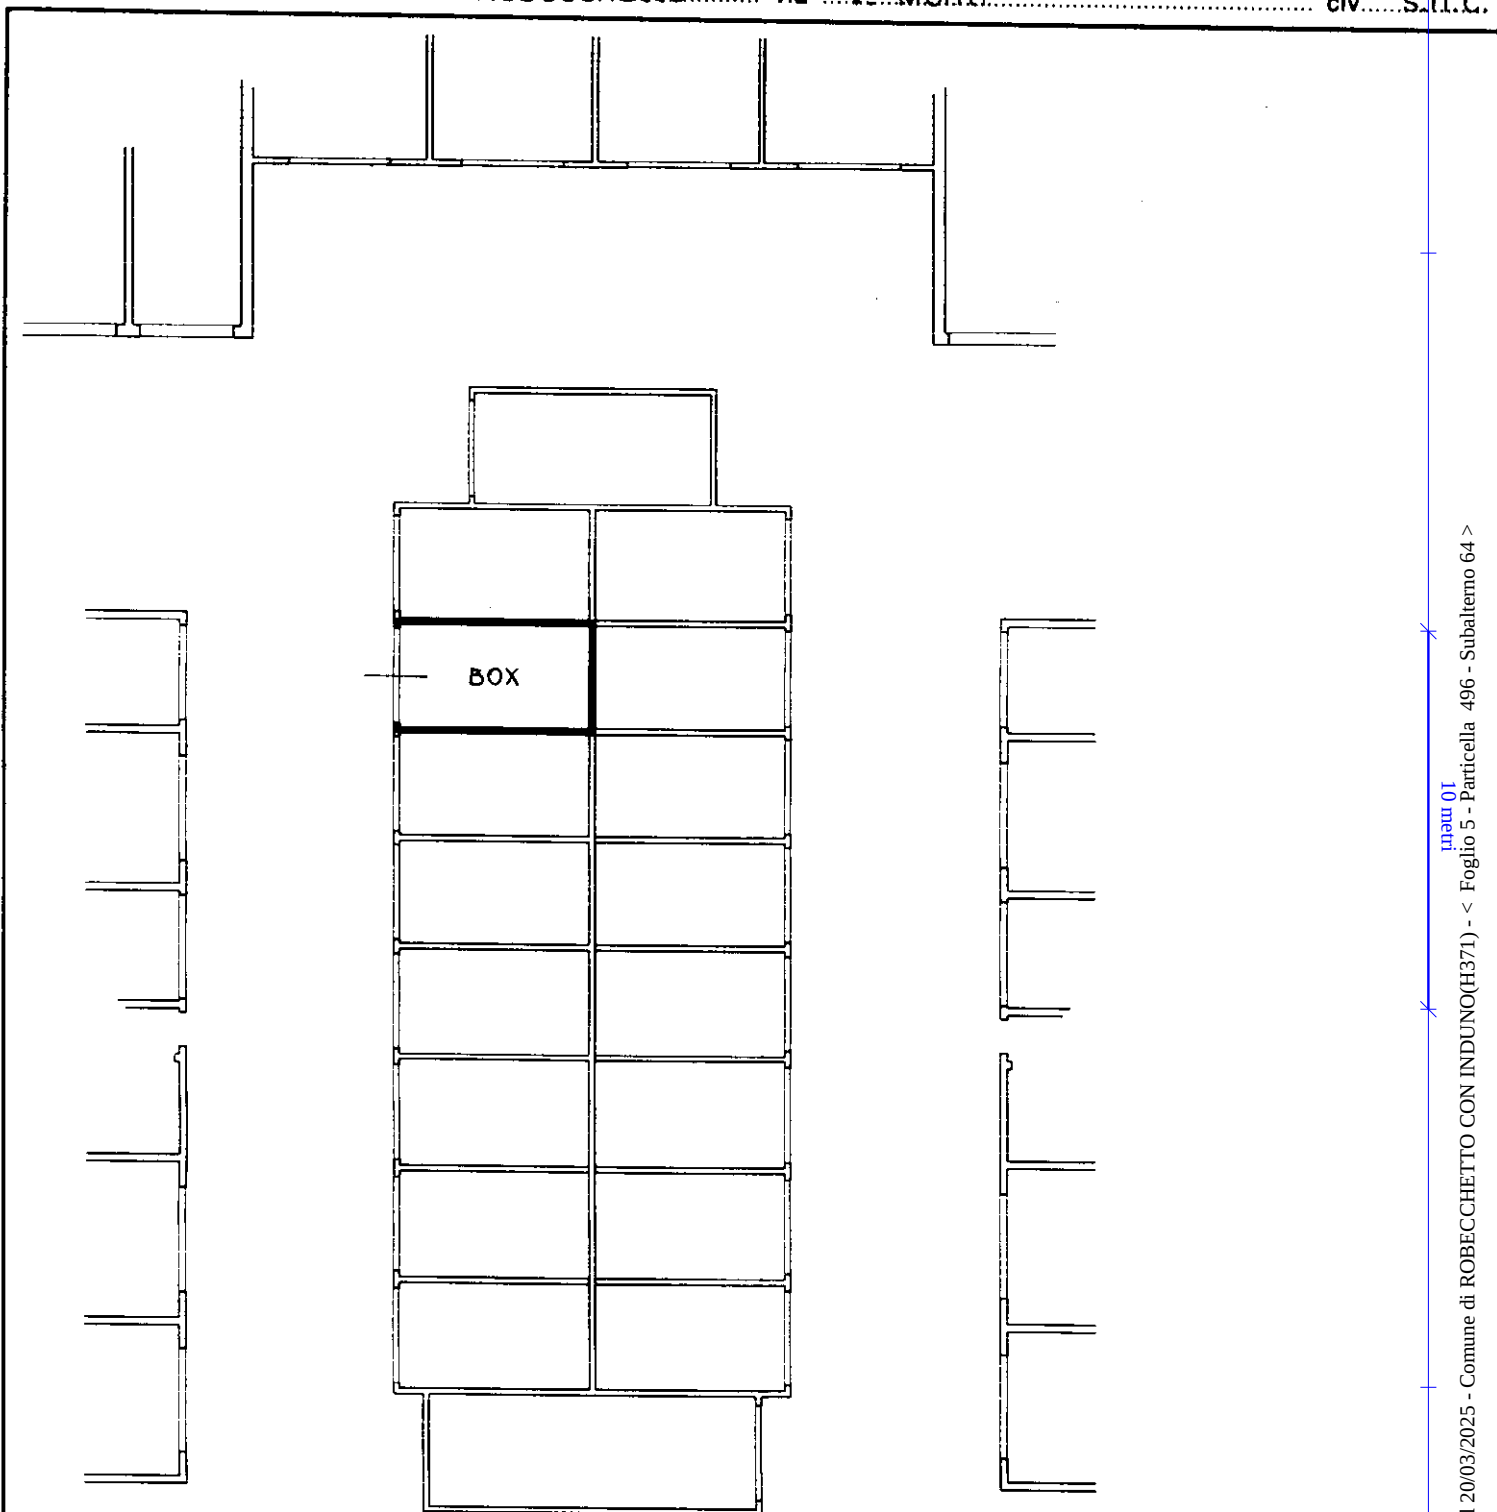

ORIENTAMENTO



SCALA DI 1:200

Dichiarazione di N.C. ☒

Denuncia di variazione ☐

Compilata dal

(Titolo, cognome e nome)

Geom. Gatto Giuseppe

Iscritto all'albo de

Geometri

della provincia di

Milano

data 28.09.99

Firma

RISERVATO ALL'UFFICIO

Ultima planimetria in atti

Identificativi catastali

Data presentazione: 27/10/1999 - Data: 20/03/2025 - n. T57990 - Richiedente: PNTMSM69H22I819H

Totale schede: 486 - Formato di acquisizione: A4 (210x297) - Formato stampa richiesto: A4 (210x297)