

Agenzia delle Entrate
CATASTO FABBRICATI
Ufficio Provinciale di
Milano

Dichiarazione protocollo n. MI0366042 del 23/07/2024

Comune di Canegrate

Via Giuseppe Garibaldi

civ. 2

Identificativi Catastali:

Sezione:

Foglio: 4

Particella: 162

Subalterno: 716

Compilata da:

Raimondi Ernesto

Iscritto all'albo:
Geometri

Prov. Milano

N. 8656


Planimetria

Scheda n. 1

Scala 1:200

PIANO PRIMO SOTTOSTRADA H m.2,80

corte a.u.i.

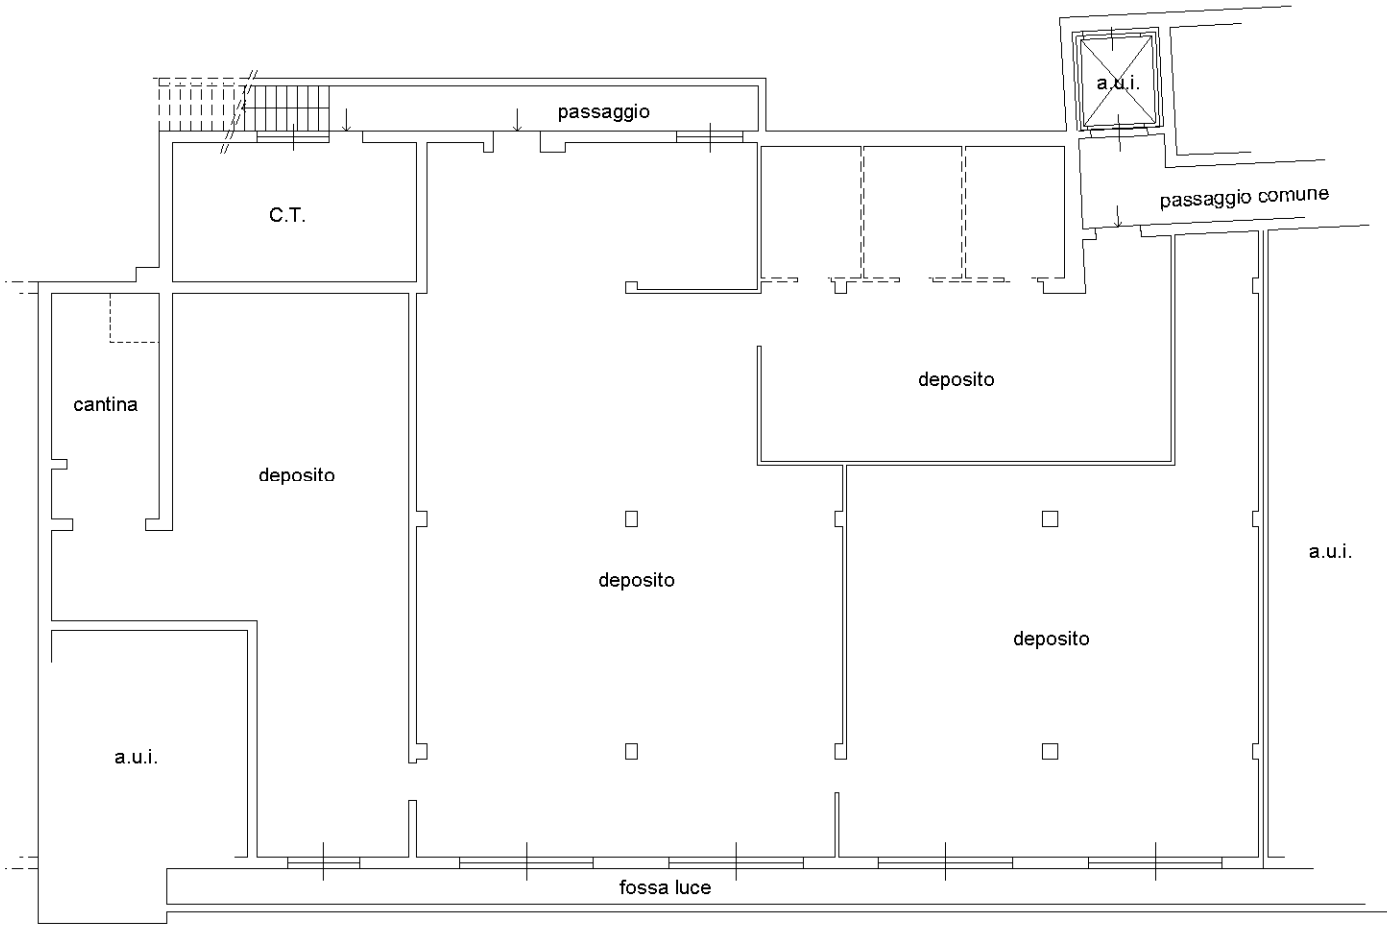

VIA GIUSEPPE GARIBALDI

