

Agenzia delle Entrate
CATASTO FABBRICATI
 Ufficio provinciale di
 Milano

Dichiarazione protocollo n. MI0340895 del 12/07/2024
 Comune di Canegrate
 Via Giuseppe Garibaldi


civ. 2

Identificativi Catastali:
 Sezione: 4
 Foglio: 4
 Particella: 162
 Subalterno: 726

Compilata da:
 Ramondi Ernesto
 Iscritto all'albo:
 Geometri
 Prov. Milano
 N. 8656

Scala 1: 200

PIANO TERRA

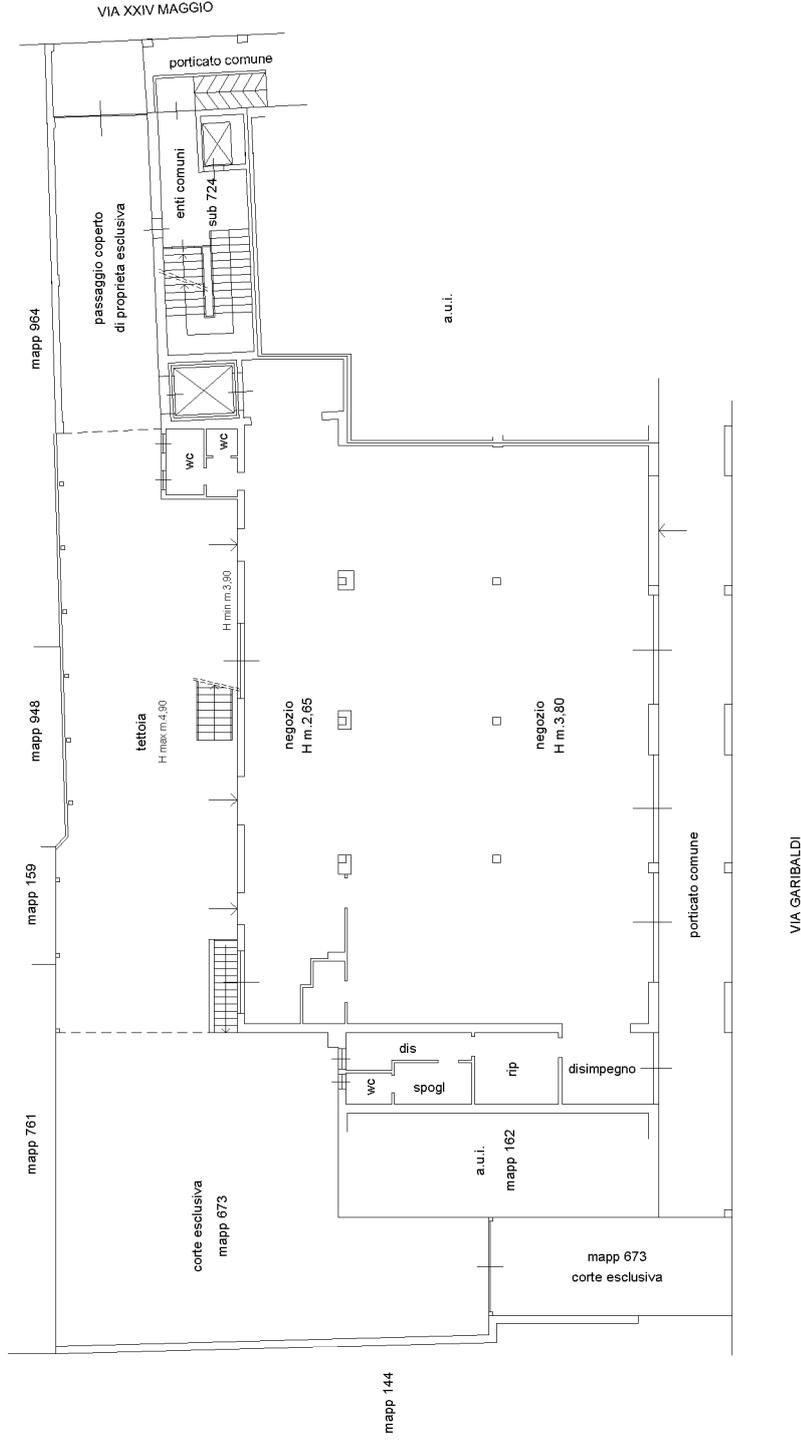

Fg. 4 mapp. 162 sub. 726
 Fg. 4 mapp. 673 sub. 705