

Dichiarazione protocollo n. VA0044897 del 11/02/2010

**Agenzia del Territorio  
CATASTO FABBRICATI  
Ufficio Provinciale di  
Varese**

Planimetria di u.i.u. in Comune di Gerenzano

Via Marco Biagi

civ. 2

Identificativi Catastali:

Sezione:

Foglio: 2

Particella: 8885

Subalterno: 44

Compilata da:  
Oleari Maurizio

Iscritto all'albo:  
Geometri


Prov. Como

N. 2269


Scheda n. 1 Scala 1:200

camminamenti

**PIANO TERRA H. 270**

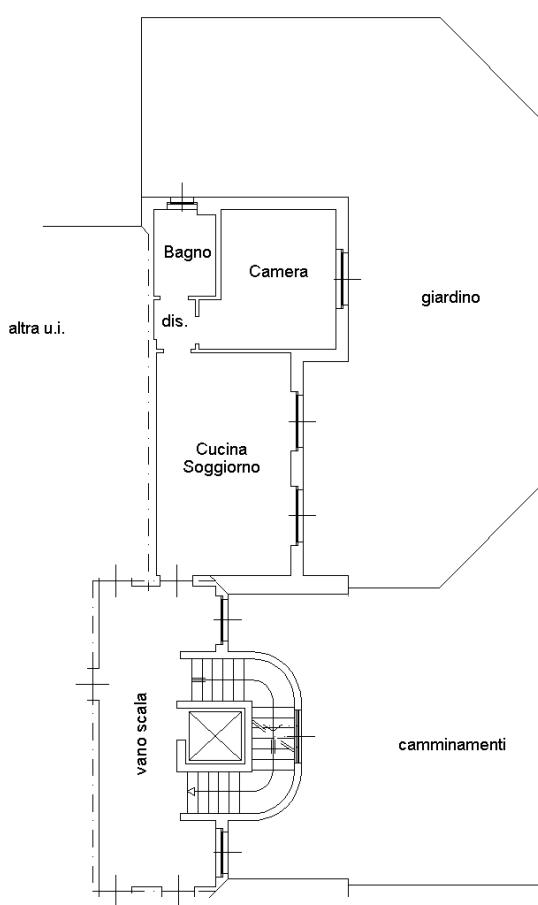

camminamenti

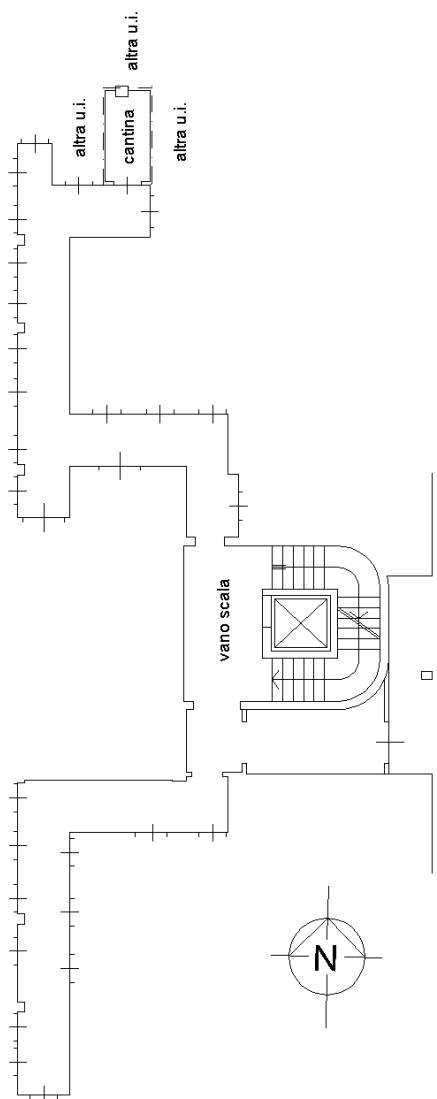

**PIANO PRIMO SOTTOSTRADA H. 279**

Ultima planimetria in atti

Data: 29/05/2025 - n. T35410 - Richiedente: CRNMHL61P03F205B

Totale schede: 1 - Formato di acquisizione: A4(210x297) - Formato stampa richiesto: A4(210x297)

Dichiarazione protocollo n. VA0044897 del 11/02/2010

**Agenzia del Territorio  
CATASTO FABBRICATI  
Ufficio Provinciale di  
Varese**

Planimetria di u.i.u. in Comune di Gerenzano

Via Marco Biagi

civ. 4

Identificativi Catastali:

Sezione:  
Foglio: 2  
Particella: 8885  
Subalterno: 99



Compilata da:  
Oleari Maurizio

Iscritto all'albo:  
Geometri


Prov. Como

N. 2269

Scheda n. 1 Scala 1:200

 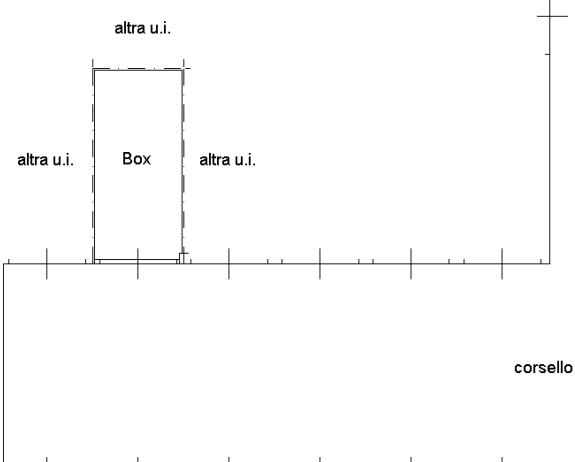

PIANO PRIMO SOTTOSTRADA H. 240

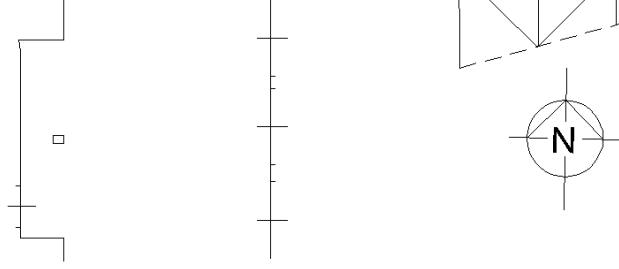

Ultima planimetria in atti

Data: 29/05/2025 - n. T35409 - Richiedente: CRNMHL61P03F205B

Totale schede: 1 - Formato di acquisizione: A4(210x297) - Formato stampa richiesto: A4(210x297)