

Agenzia del Territorio
CATASTO FABBRICATI
Ufficio Provinciale di
Varese

Dichiarazione protocollo n. VA0130121 del 05/06/2006

Planimetria di u.i.u. in Comune di Saronno

Via Guglielmo Marconi

civ. 52

Identificativi Catastali:

Sezione: SA

Foglio: 12

Particella: 302

Subalterno: 64

Compilata da:
Albanese Rocco

Iscritto all'albo:
Ingegneri


Prov. Varese

N. 1283

Scheda n. 1


Scala 1:200

PIANO TERRA H.= 4.00 m.

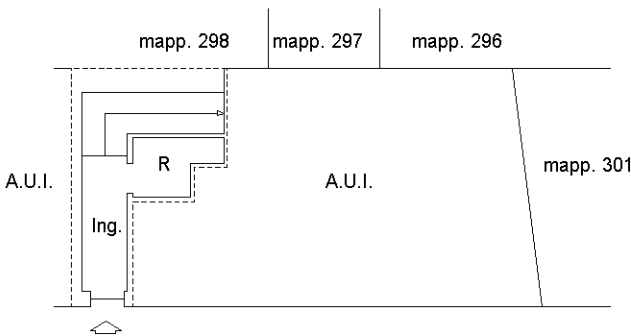

CORTILE COMUNE

PIANO PRIMO ABITAZIONE H.= 2.43 m.

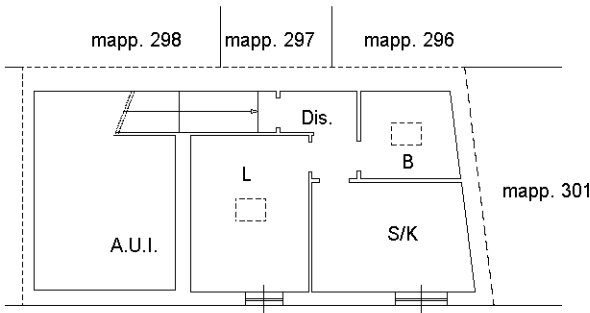

Ultima planimetria in atti