

ALL.9

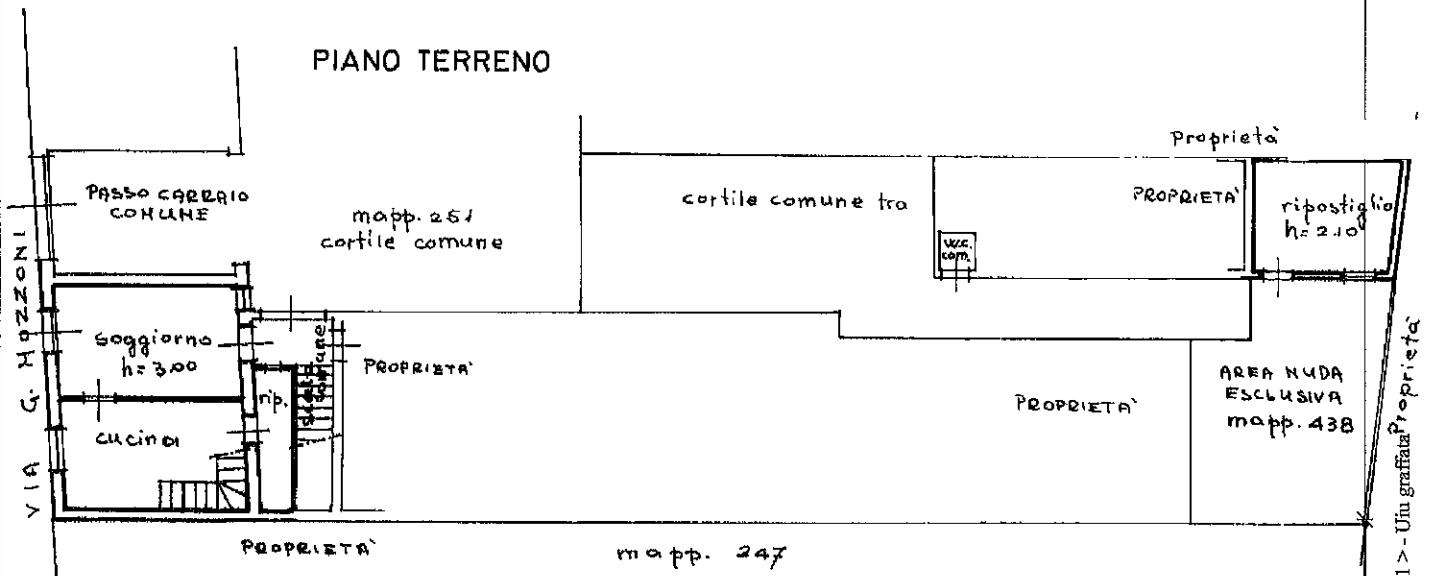
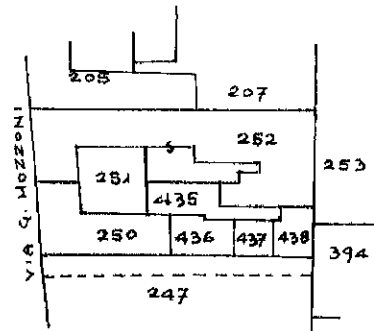
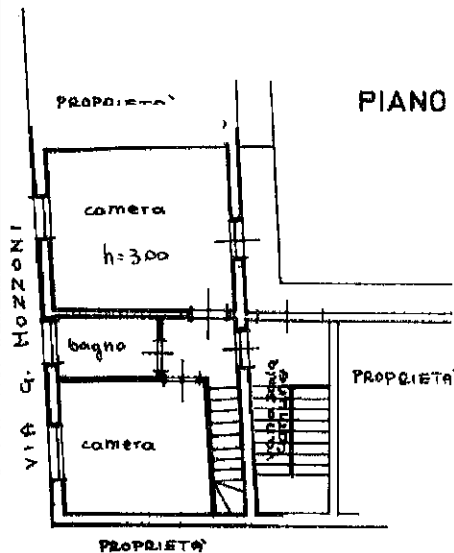
**Schede catastali
(Lotto 1 e Lotto 2)**

Lotto 1

Scheda catastale
(beni in Via Mozzoni 41)

MODULARIO
F. rig. rend 487MINISTERO DELLE FINANZE
DIPARTIMENTO DEL TERRITORIO**CATASTO EDILIZIO URBANO** (R.D.I. 13-4-1939, n. 652)

MOD. BN (CEU)

LIRE
500Planimetria di u.i.u. in Comune di RESCALDINA via G. Mozzoni CIV. 41**PIANO TERRENO****PIANO PRIMO**RESCALDINA FG. 14
rapp. 1/1000

ORIENTAMENTO



SCALA DI 1:200

Dichiarazione di N.C. ☐
Denuncia di variazione ☐Compilata dal Geom. ...

RISERVATO ALL'UFFICIO

Ultima planimetria in atti
Data presentazione: 30/09/1996 - Data: 08/07/2025 - n. T142129 - Richiedente:Totale Fogli: 1 - Formato di acquisizione: A4(210x297) - Formato stampa richiesto: A4(210x297)
n. 252 sub. 701
252 sub. 701
438 sub. -
data 10-09-96 Firma ...Catasto dei Fabbricati - Situazione al 08/07/2025 - Comune di RESCALDINA(H240) - < Foglio 14 - Particella 250 - Subalterno 701 > - Uiu graffiata Proprietà
VIA GIUSEPPE MOZZONI n. 41 Piano T-1

Lotto 2

Schede catastali
(beni in Via Porro 3)

MODULARIO
F. - Cat. S. T. - 218

NUOVO CATASTO EDILIZIO URBANO

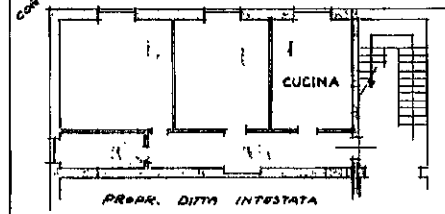
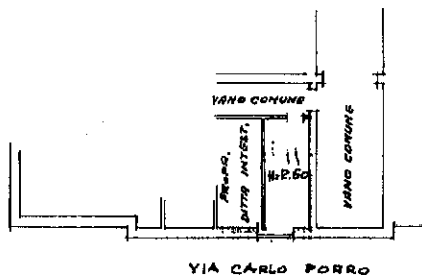
(R. DECRETO-LEGGE 12 APRILE 1928, N. 661)

Planimetria dell'immobile situato nel Comune di RESCALDINA Via CARLO PORRO 3

Ditta

Allegata alla dichiarazione presentata all'Ufficio Tecnico Erariale di MILANO

L. 0077328

CORTILE
COMUNEPIANO TERRA
H=3.20

CANTINATO

VIA CARLO PORRO

ORIENTAMENTO



SCALA DI 1:200

SPAZIO RISERVATO PER LE ANNOTAZIONI D'UFFICIO

DATA

PROT. N°

Compilata dal GEOMETRAIscritto all'Albo de GEOMETRIdella Provincia di MILANODATA 25 LUGLIO 1963Firma: [signature]LIBRERIA DEGLI UFFICI
MILANO - Via Moscova, 10 - Tel. 650.227
Concessionaria Autorizzata

NUOVO CATASTO EDILIZIO URBANO

(R. D. 11.10.1939, n. 152)

Planimetria dell'immobile situato nel Comune di **RESCALDINA**

Via **CARLO PORRO** n. **3/5**

Ditta

Allegata alla dichiarazione presentata all'Ufficio Tecnico Comunale di **MILANO**.

ACCERTAMENTO GENERALE DELLA
PROPRIETÀ IMMOBILIARE URBANA
(R. D. L. 19 Aprile 1939, n. 152)

di **Rescaldina**

RICEVUTA
DELLA
SCHEDA NUMERO
G

N° 0577164

La ditta **ca**

ha presentato dichiarazione dell'unità immobiliare sita in questa Comune.
Località **Rescaldina**
Via **Carlo Porro**
N.° civico **3** Esca
Piant. N.° interno

Il Segretario il cognome, il nome e la lettera del solo primo intestatario.

Data di registrazione
1. ELIO 1964
N.° di registrazione
3/5
IL FUNZIONARIO RICEVUTE

RISERVATO ALL'UFFICIO COMUNALE

UFFICIO TECNICO COMUNALE
R. D. 11.10.1939, n. 152

G 0577164

RESCALDINA

GARAGE
H. = 2.30

ORIENTAMENTO

SCALA DI 1:200

SPAZIO RISERVATO PER LE ANNOTAZIONI D'UFFICIO

DATA
PROT. N°

Completata dal **GEOMETRA**

Iscritta all'Albo dei **GEOMETRI**

della Provincia di **MILANO**

del **18 - novembre - 1963**

Firma **geom. Aldo Castagnoli**