

Agenzia delle Entrate
CATASTO FABBRICATI
Ufficio Provinciale di
Milano

Planimetria

Scheda n. 1 Scala 1:200

Dichiarazione protocollo n. MI0721827 del 30/10/2025

Comune di Dairago

Via Luigi Pirandello

civ. 11

Identificativi Catastali:

Sezione:

Foglio: 2

Particella: 935

Subalterno: 704

Compilata da:

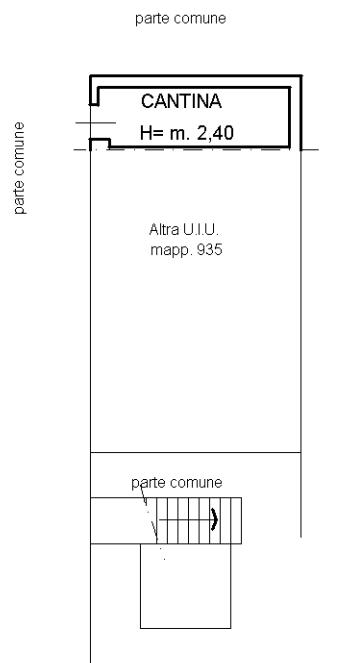
Canziani Gianluca

Iscritto all'albo:

Geometri

Prov. Milano

N. 08463

PIANO PRIMO INTERRATO

Ultima planimetria in atti

Data: 31/10/2025 - n. T28640 - Richiedente: CNZGLC67R09B286D

Totale schede: 1 - Formato di acquisizione: A4(210x297) - Formato stampa richiesto: A4(210x297)