

Agenzia delle Entrate
CATASTO FABBRICATI
Ufficio Provinciale di
Milano

Dichiarazione protocollo n. MI0721827 del 30/10/2025

Comune di Dairago

Via Luigi Pirandello

civ. 11

Identificativi Catastali:

Sezione:

Foglio: 2

Particella: 935

Subalterno: 703

Compilata da:

Canziani Gianluca

Iscritto all'albo:

Geometri


Prov. Milano

N. 08463

Planimetria

Scheda n. 1

Scala 1:200

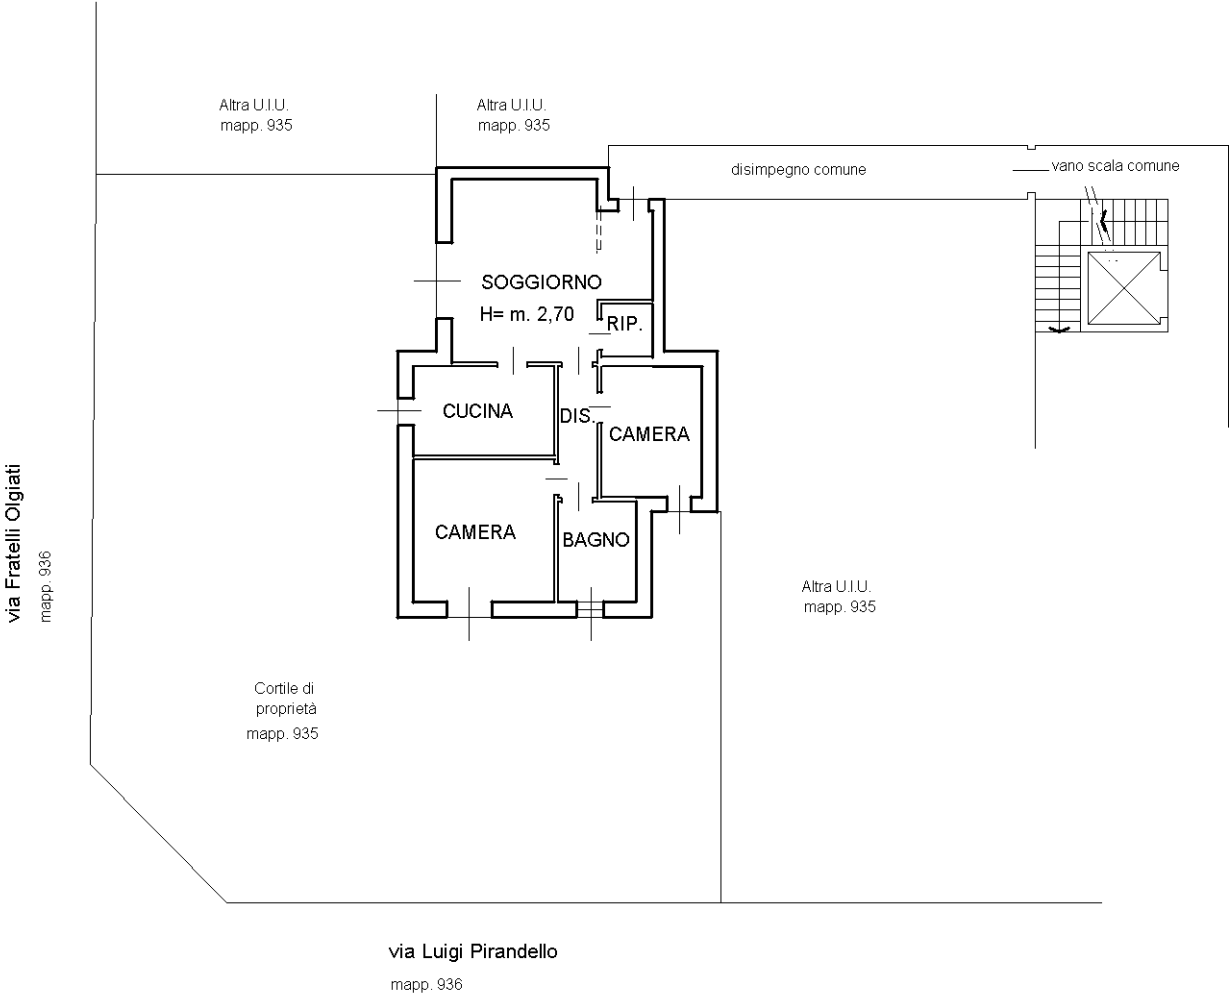

PIANO TERRA

Ultima planimetria in atti