



Agenzia delle Entrate
CATASTO FABBRICATI
Ufficio Provinciale di
Varese

Dichiarazione protocollo n VA0011827 del 30/01/2014	
Planimetria di u.i.u. in Comune di Fagnano Olona	
Via Salvo D' Acquisto civ. 3	
Identificativi Catastali:	Compilata da:
Sezione:	Fariselli Roberto
Foglio: 14	Iscritto all'albo:
Particella: 11375	Architetti
Subalterno: 2	Prov. Varese N. 835


Scheda n. 1 Scala 1:200

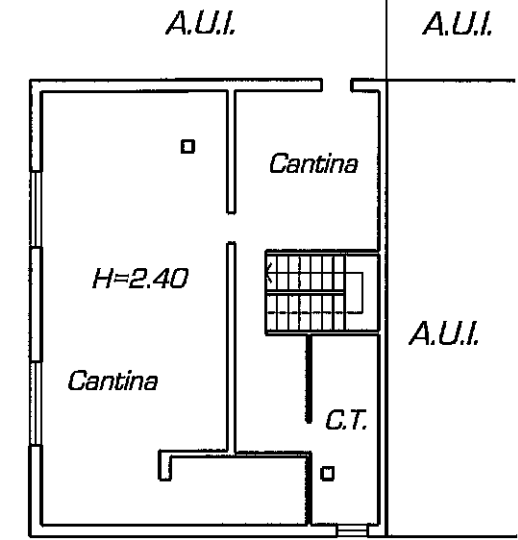

PIANO INTERRATO

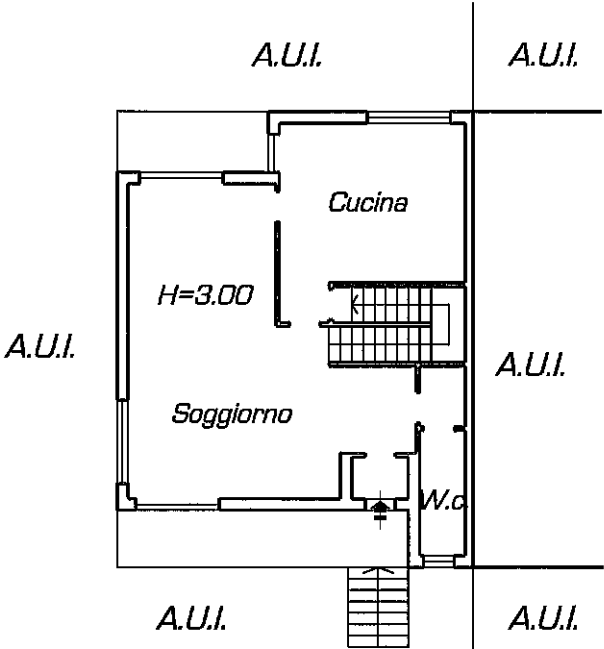

PIANO TERRA

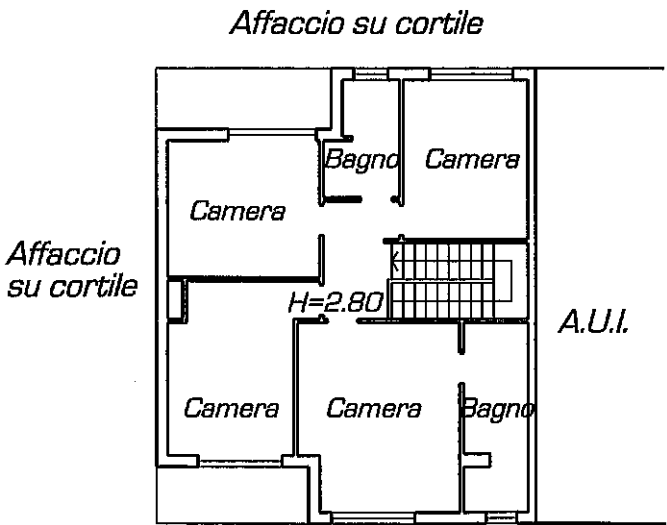

PIANO PRIMO

