

Agenzia del Territorio
CATASTO FABBRICATI
Ufficio Provinciale di
Varese

Dichiarazione protocollo n. VA0141046 del 07/05/2008

Planimetria di u.i.u. in Comune di Sesto Calende

Via Davide Ceriani

civ. 15

Identificativi Catastali:

Sezione: SE

Foglio: 13

Particella: 4280

Subalterno: 502

Compilata da:

Ferro Massimo

Iscritto all'albo:


Geometri

Prov. Varese


N. 2233

Scheda n. 1


Scala 1:200

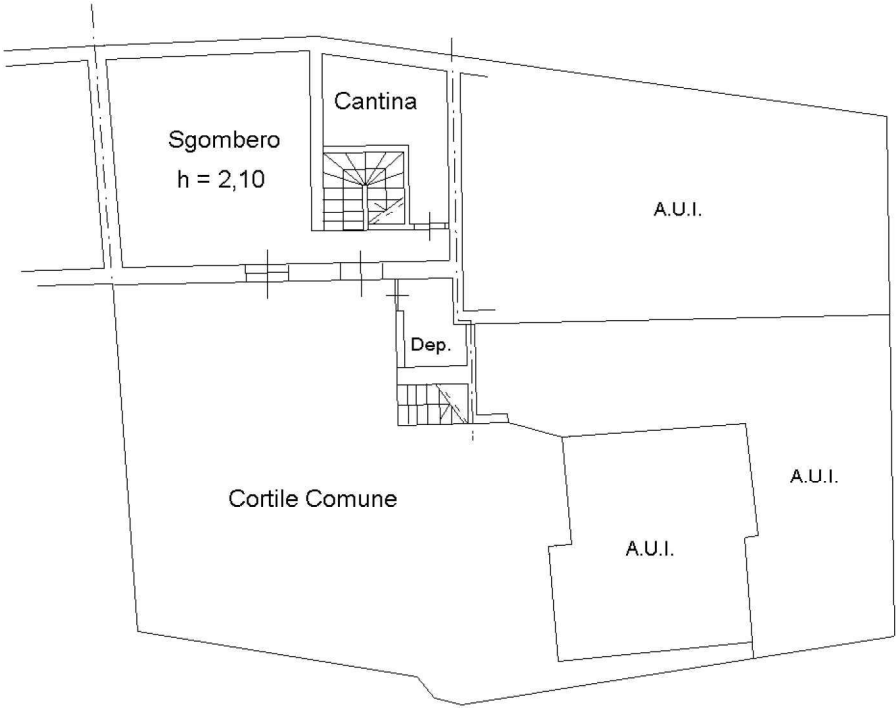

PIANO TERRA

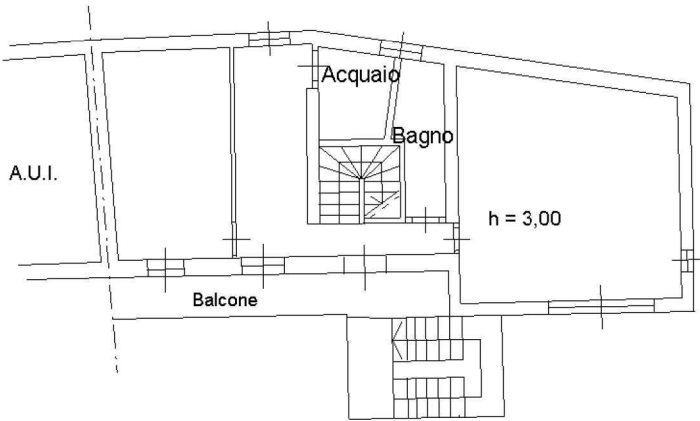

PIANO PRIMO

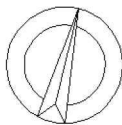

Ultima planimetria in atti

Data: 20/02/2025 - n. T460755 - Richiedent

Totale schede: 1 - Formato di acquisizione: A4(210x297) - Formato stampa richiesto: A4(210x297)

MOD. 497






MINISTERO DEL
DIREZIONE GENERALE DEL CATASTO E DEI SS.TT.EE.

CATASTO EDILIZIO URBANO (RDL 13-4-1939, n. 652)

MOD. BN 497


LIRE
350

Planimetria di u.i.u. in Comune di **SESTO CALENDE** via **SEMPIONE** civ. **12**

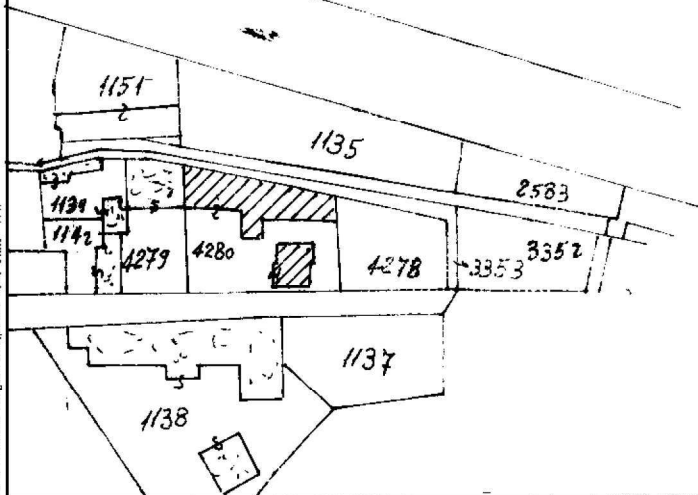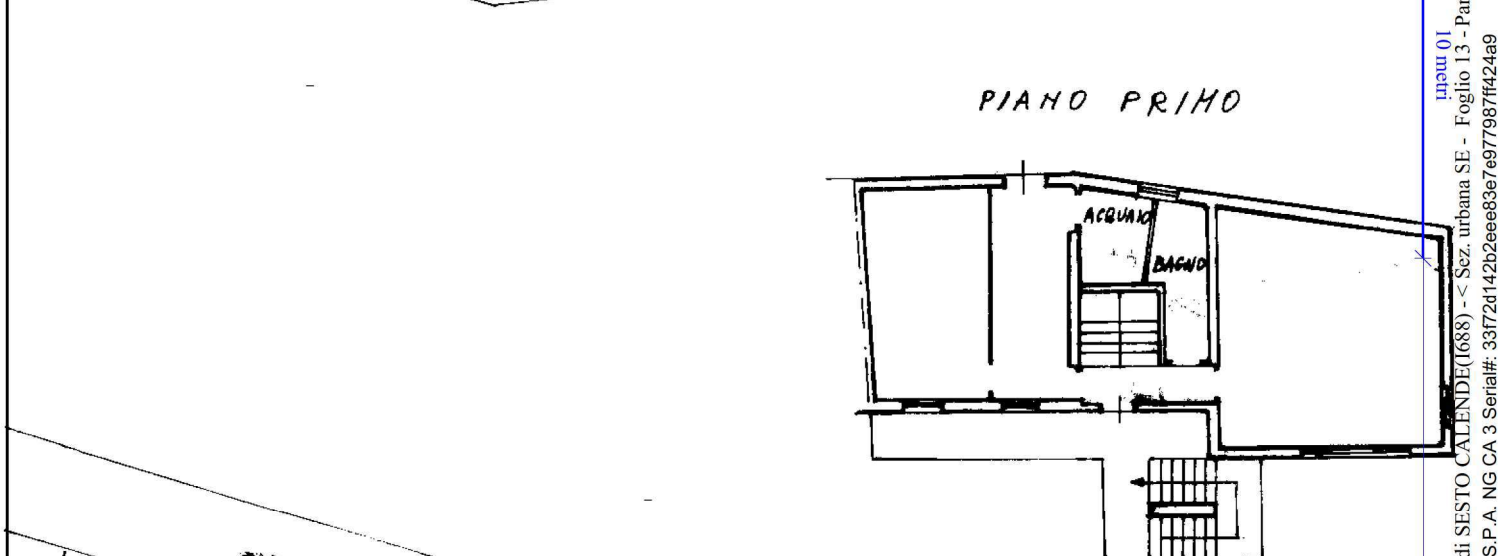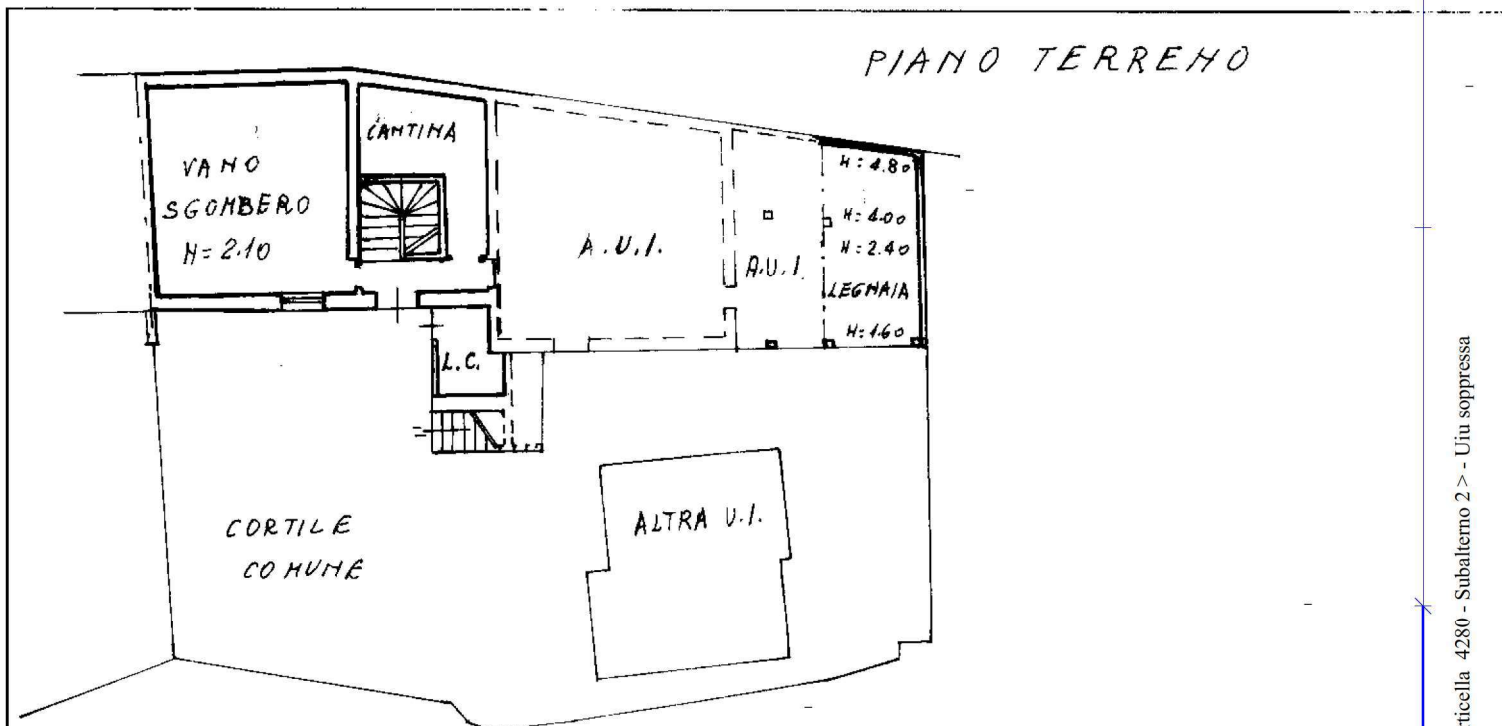

ESTRATTO DI MAPPA
SCALA 1:1000
FOGLIO 13/d
SEZIONE SESTO CALENDE

ORIENTAMENTO

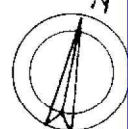

SCALA DI 1:200

Dichiarazione di N.C.

Denuncia di variazione

Ultima planimetria in atti

Data presentazione: 28/03/1992 - Data: 09/05/2025 - n. T530647 - Richiedente: GZUSRA81C60B300T

Totale schede: 1 - Formato di acquisizione: A4 (210x297) - Formato stampa richiesto: A4 (210x297)

n. 4280 sub. A - data 24-03-1992

RISERVATO ALL'UFFICIO

Catasto di Fabbricati - Situazione al 09/05/2025 - Comune di SESTO CALENDE (688) - < Sez. urbana SE - Foglio 13 - Particella 4280 - Subalterno 2 > - Uiu soppressa
Firmato Da: CAMISCA SERGIO ADELIO Emesso Da: ARUBAPEC S.P.A. NG CA 3 Serial#: 33f72d142b2eee83e7e977987f424a9

Agenzia del Territorio
CATASTO FABBRICATI
Ufficio Provinciale di
Varese

Denuncia protocollo n. VA0141154 del 07/05/2008

Planimetria di u.i.u. in Comune di Sesto Calende

Via Davide Ceriani

civ. 15

Identificativi Catastali:

Sezione: SC

Foglio: 13

Particella: 4280

Subalterno: 3

Compilata da:

Ferro Massimo

Iscritto all'albo:


Geometri

Prov. Varese


N. 2233

Scheda n. 1

Scala 1:200

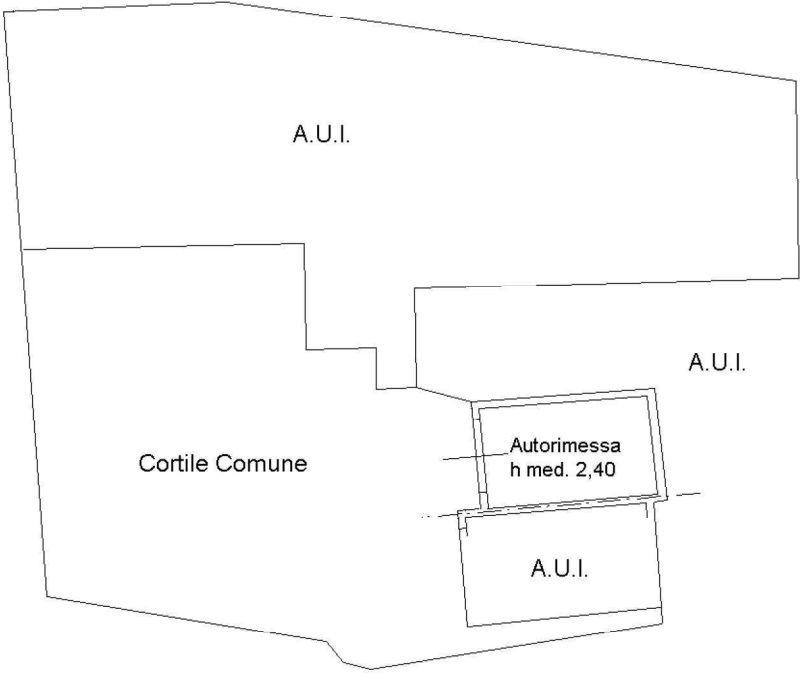

PIANO TERRA

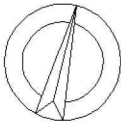

Ultima planimetria in atti

Data: 20/02/2025 - n. T460759 - Richieden

Totale schede: 1 - Formato di acquisizione: A4(210x297) - Formato stampa richiesto: A4(210x297)


ELABORATO PLANIMETRICO	
Compilato da: Ferro Massimo	
Iscritto all'albo: Geometri	
Prov. Varese	N. 2233

Agenzia del Territorio
CATASTO FABBRICATI
Ufficio Provinciale di
Varese


Comune di Sesto Calende			Protocollo n. VA0141074 del 07/05/2008	
Sezione: SE	Foglio: 13	Particella: 4280	Tipo Mappale n. 77307	del 07/03/2008
Dimostrazione grafica dei subalterni			Scala 1 : 200	




PIANO TERRA

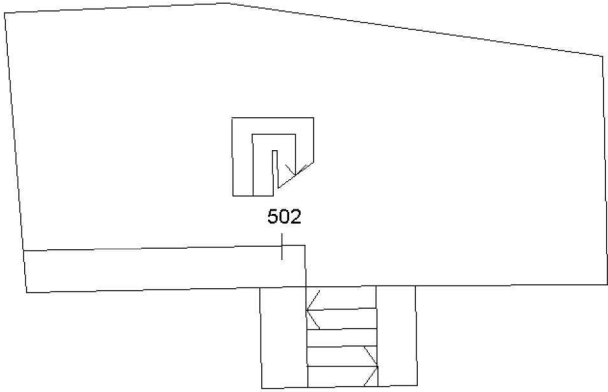

PIANO PRIMO

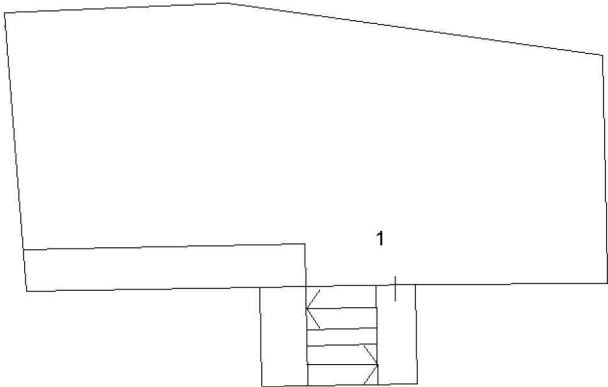

PIANO SECONDO

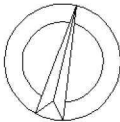

Ultima planimetria in atti

