

MODULARIO
F. rig. rend. 497



MINISTERO DELLE FINANZE


DIREZIONE GENERALE DEL CATASTO E DEI SS.TT.EE.

CATASTO EDILIZIO URBANO (RDL 13-4-1939, n. 652)


MOD. **BN** (CEU)

LIRE
500


Planimetria di u.i.u. in Comune di CAIRATE via MANZONI civ. 17

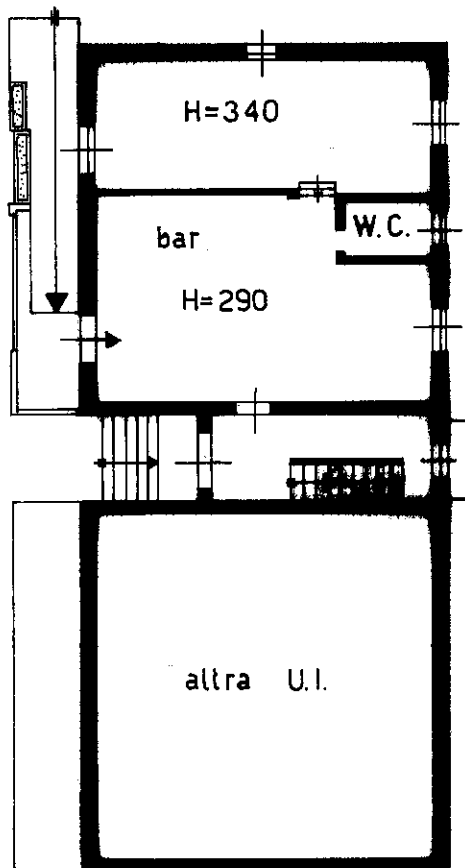

PIANO TERRENO

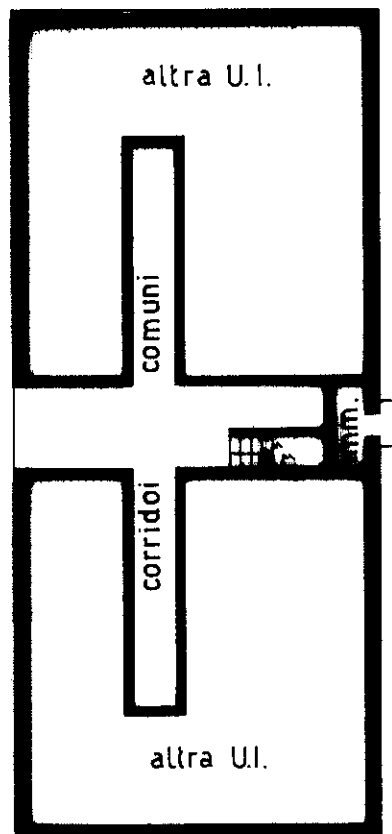


PIANO SEMINTERRATO

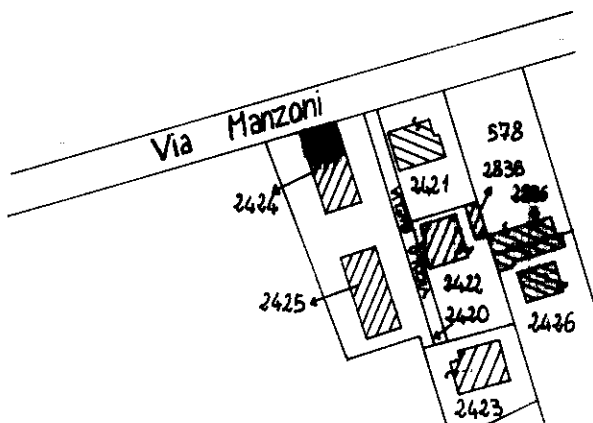

ESTRATTO MAPPA N.C.E.U.
Scala 1:2000

ORIENTAMENTO

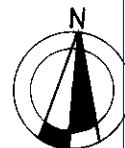

Scala di 1:2000

Dichiarazione di N.C. ☐
Denuncia di Variazione ☒

Compilata dal **Architetto**
(Titolo, cognome e nome)

Roccolo Maurizio

Iscritto all'albo degli architetti

della provincia di **Varese** n. **920**

data **ottobre '96** Firma **Roccolo Maurizio**

RISERVATO ALL'UFFICIO

A03068

Catasto dei Fabbricati - Situazione al 25/07/2025 - Comune di CAIRATE(B368) - < Sez. urbana CA - Foglio 4 - Particella 2424 - Subalterno 1 >
VIA MANZONI n. 17 Piano T