

MODULARIO
F. rig. rend. 497



MINISTERO DELLE FINANZE


DIREZIONE GENERALE DEL CATASTO E DEI SS.TT.EE.

CATASTO EDILIZIO URBANO (RDL 13-4-1939, n. 652)


MOD. **BN** (CEU)

LIRE
500

Planimetria di u.i.u. in Comune di CAIRATE via SIENA civ. 2

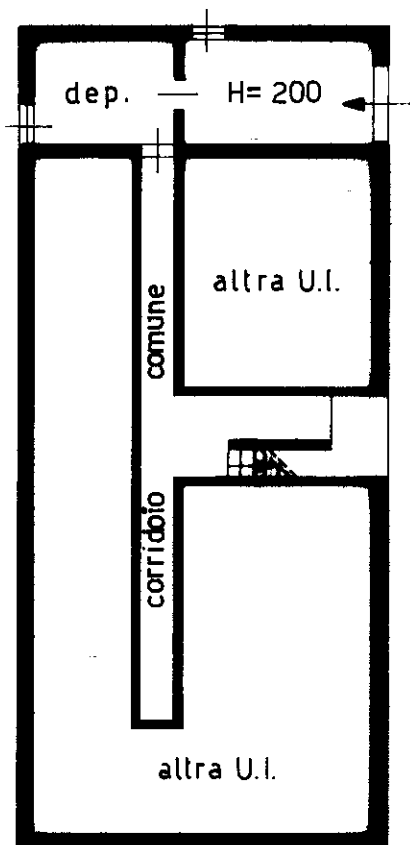


PIANO SEMINTERRATO

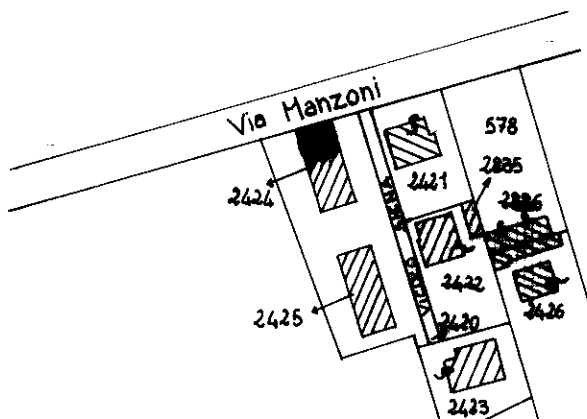

ESTRATTO MAPPA N.C.E.U.

Scala 1:2000

ORIENTAMENTO

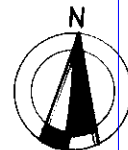

Dichiarazione di N.C. ☐
Denuncia di variazione ☒

Compilata dal **Architetto**
(Titolo, cognome e nome)
Rocolo Maurizio

iscritto all'albo degli architetti
della provincia di **Varese**

data **ottobre '96** Firma **Rocolo Maurizio**

UPPER
RISERVATO ALL'UFFICIO
- 2 NOV. 1996
A03071

Data presentazione: 02/11/1996 - Data: 25/07/2025 - n. T121031 - Richiedente: SCTFRM77S30L682C

Totale schede: 14 Formato di acquisizione: A4 (210x297) - Formato stampa richiesto: A4 (210x297)

n. **2424** sub. **7**

Catasto di Fabbriati - Situazione al 25/07/2025 - Comune di CAIRATE(B368) - < Sez. urbana CA - Foglio 4 - Particella 2424 - Subalterno 7 >
VICINO SIENA n. 2 Piano SI