

Agenzia delle Entrate
CATASTO FABBRICATI
Ufficio Provinciale di
Varese

Dichiarazione protocollo n. VA0033417 del 15/03/2023

Comune di Somma Lombardo

Via Nicola Narciso

civ. 9

Identificativi Catastali:

Sezione: S0

Foglio: 11

Particella: 5670

Subalterno: 507

Compilata da:

Colombo Paolo

Iscritto all'albo:

Geometri


Prov. Varese

N. 03751

Planimetria

Scheda n. 1

Scala 1:200

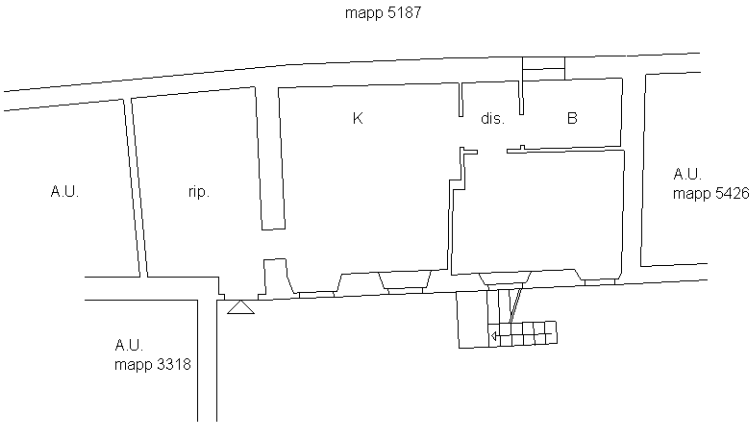

PIANO TERRA h 2.70

