

Agenzia del Territorio
CATASTO FABBRICATI
Ufficio Provinciale di
Varese

Dichiarazione protocollo n. VA0144902 del 20/06/2006

Planimetria di u.i.u. in Comune di Lonate Pozzolo

Via Silvio Pellico

civ. 11

Identificativi Catastali:

Sezione: LO

Foglio: 14

Particella: 7994

Subalterno: 1

Compilata da:

Zirboni Paolo

Iscritto all'albo:


Geometri

Prov. Varese


N. 2933

Scheda n. 1


Scala 1:200

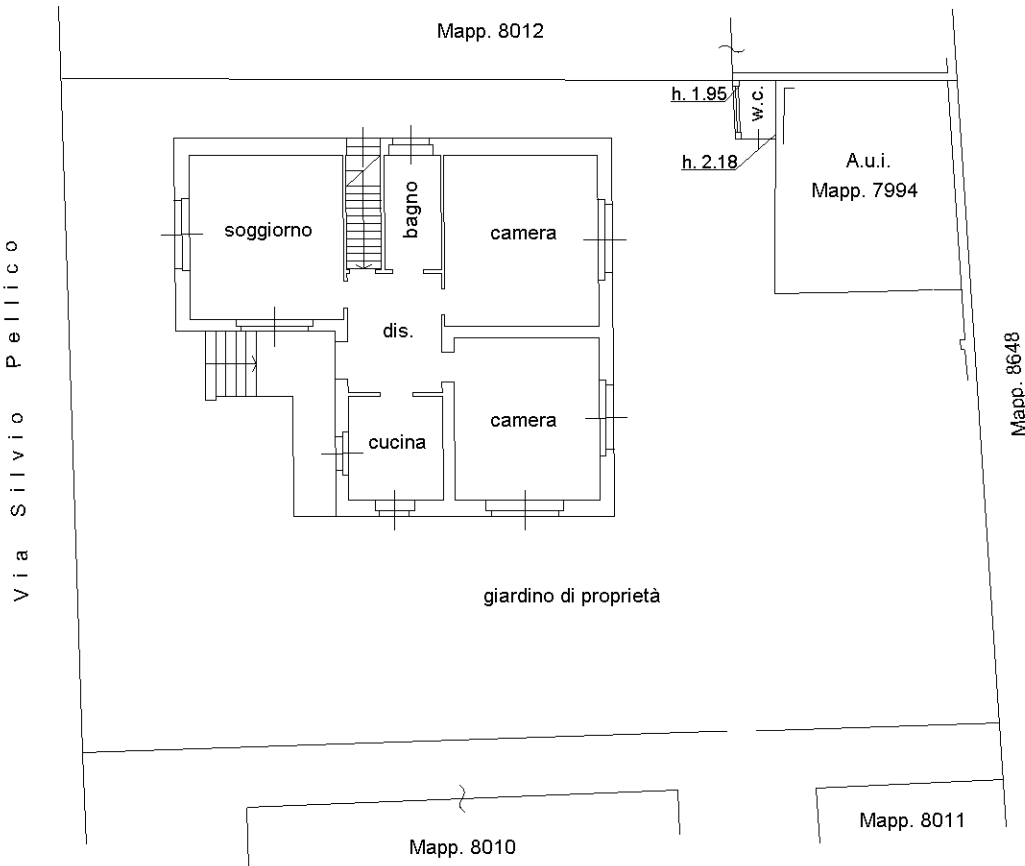

PIANO TERRA
h. 3.28

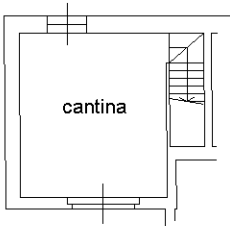

PIANO SEMINTERRATO
h. 2.18

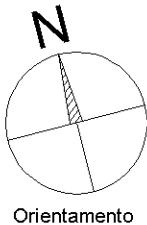

Ultima planimetria in atti