


ELABORATO PLANIMETRICO	Compilato da: Giola Davide		Iscritto all'albo: Geometri		Prov. Milano	N. 11170
	Comune di Parabiago		Foglio: 24		Particella: 561	
	Sezione:		Tipo Mappale n. 121776		del 17/03/2016	Scala 1 : 200
	Dimostrazione grafica dei subalterni		Mappale n. 121776		del 17/03/2016	Scala 1 : 200

ELABORATO PLANIMETRICO PER LA DIMOSTRAZIONE DELLA
SUDDIVISIONE IN SUBALTERNI DEI MAPP. 11,560,561 FG 24


Piano TERRA

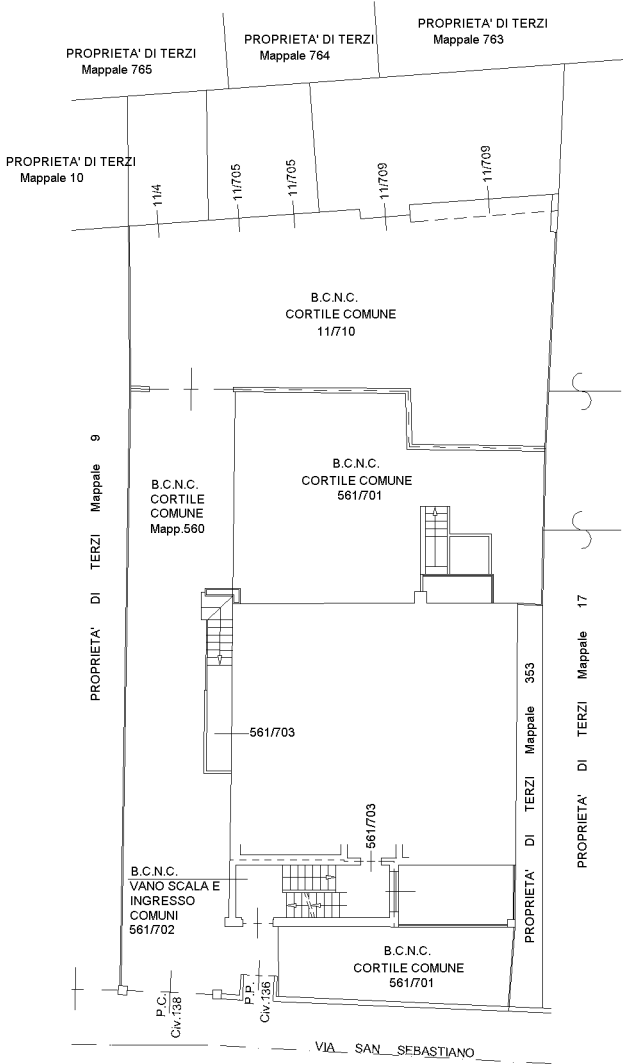

Piano PRIMO



Piano PRIMO INTERRATO

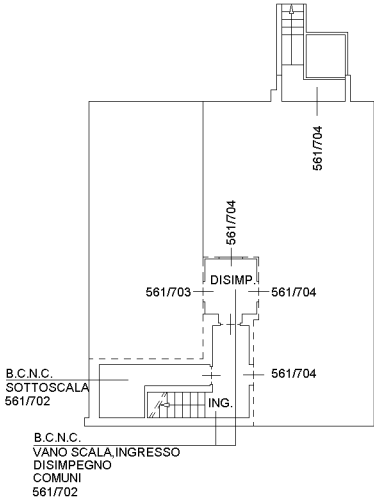

Piano PRIMO

