

Agenzia delle Entrate
CATASTO FABBRICATI
Ufficio Provinciale di
Milano

Dichiarazione protocollo n. MI0169635 del 14/04/2016

Planimetria di u.i.u. in Comune di Parabiago

Via San Sebastiano

civ. 136

Identificativi Catastali:

Sezione:

Foglio: 24

Particella: 561

Subalterno: 703

Compilata da:

Giola Davide

Iscritto all'albo:

Geometri


Prov. Milano

N. 11170



Scheda n. 1

Scala 1:200

Piano TERRA

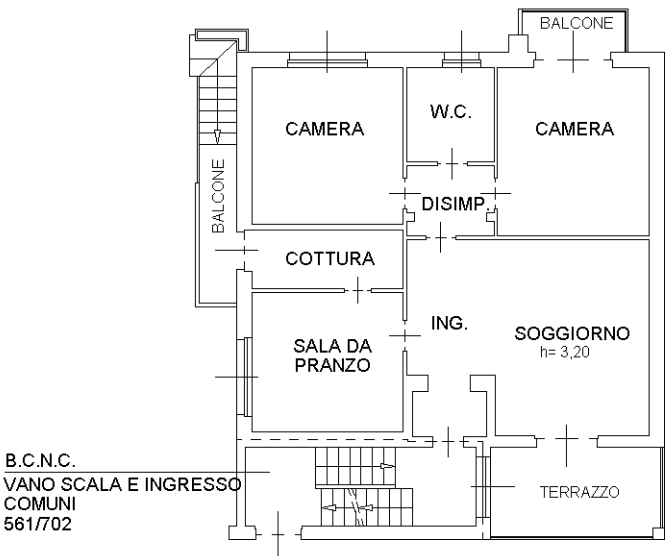

Piano PRIMO INTERRATO

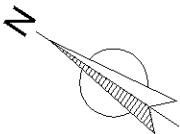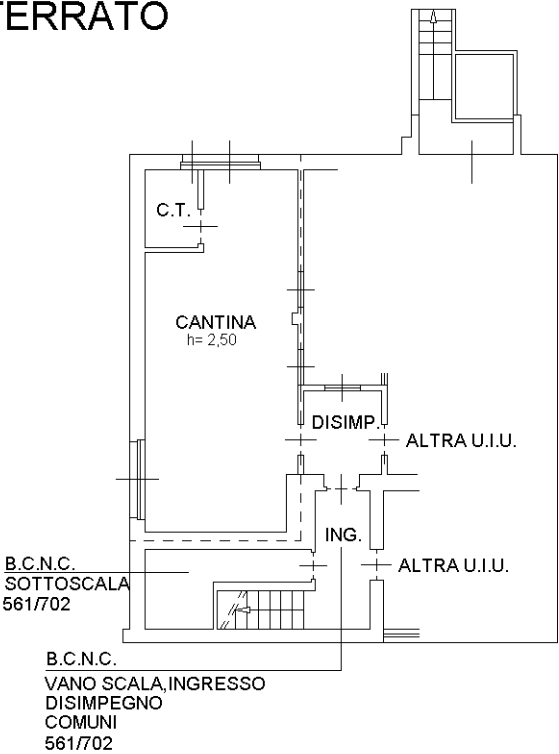

Ultima planimetria in atti