

Agenzia del Territorio
CATASTO FABBRICATI
Ufficio Provinciale di
Varese

Dichiarazione protocollo n. VA0085357 del 10/04/2006

Planimetria di u.i.u. in Comune di Castellanza

Viale Lombardia

civ. 40

Identificativi Catastali:

Sezione: CG

Foglio: 7

Particella: 1985

Subalterno: 1

Compilata da:

Croci Tiziano

Iscritto all'albo:

Geometri


Prov. Milano

N. 9100


Scheda n. 1

Scala 1:200

PIANO TERRA

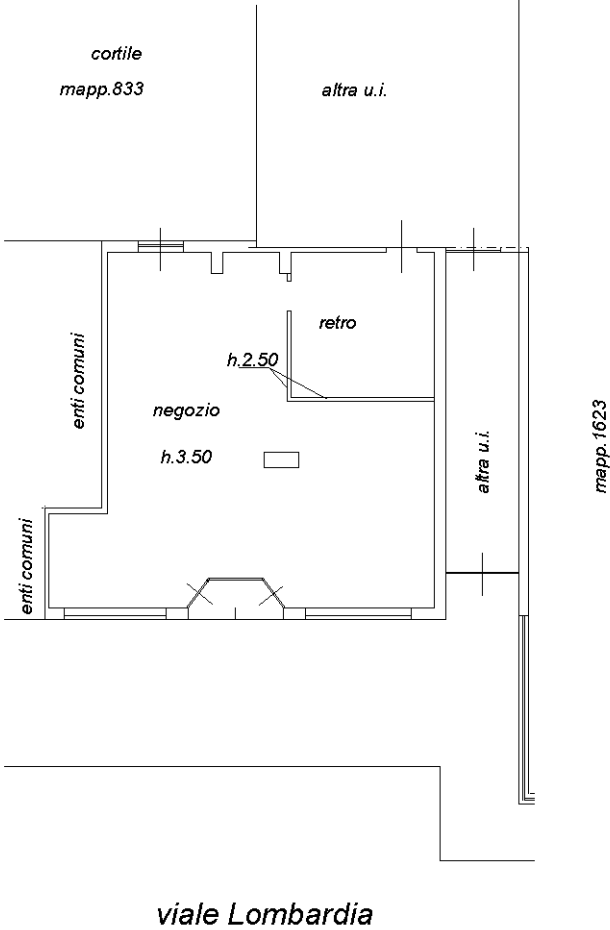

PIANO CANTINA

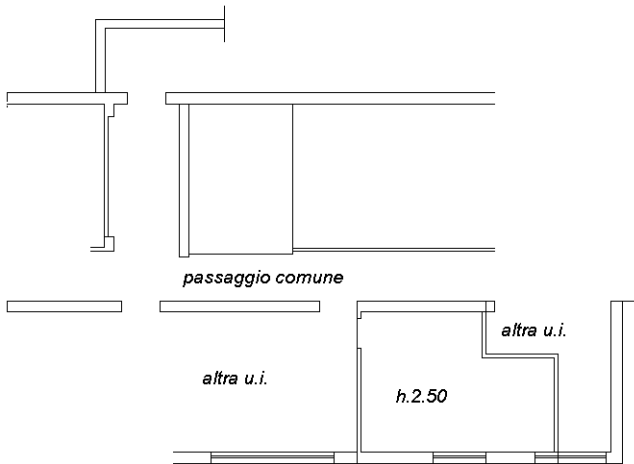

Ultima planimetria in atti