

MODULARIO
F rig rend 497




MINISTERO DELLE FINANZE
DIREZIONE GENERALE DEL CATASTO E DEI SS.TT.EE.
CATASTO EDILIZIO URBANO (RDL 13-4-1939, n. 652)

MOD. BN (CEU)


LIRE
250

Planimetria di u.i.u. in Comune di Agrate B.za via Esculapio civ.


Piano Terra
h = 6.50 m

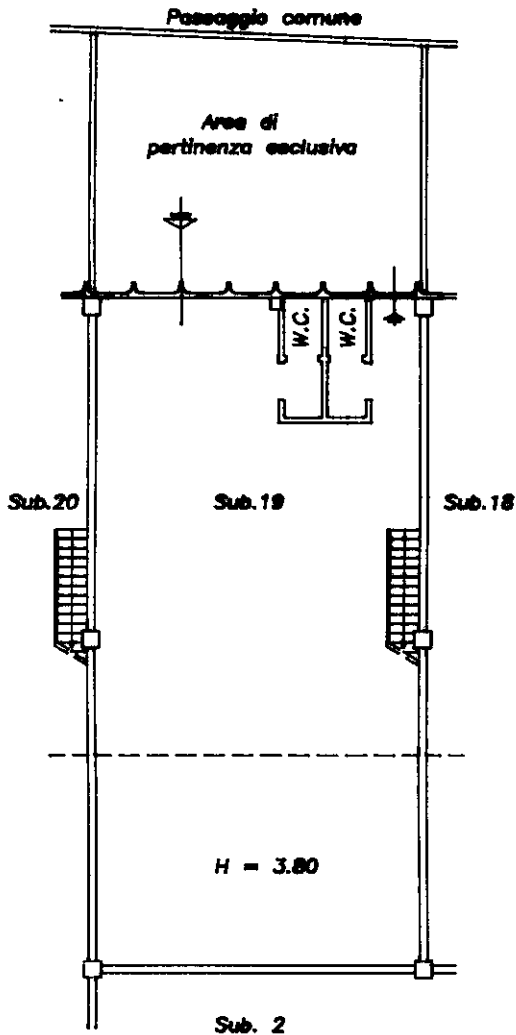


Piano Soppalco (1)
h = 2.50 m

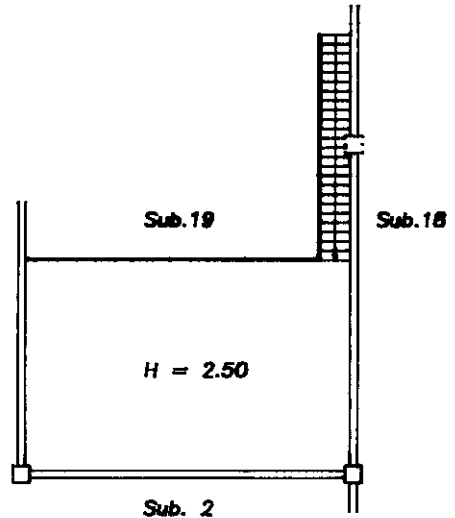

Estratto mappa
Scala 1 : 1000
Foglio 40

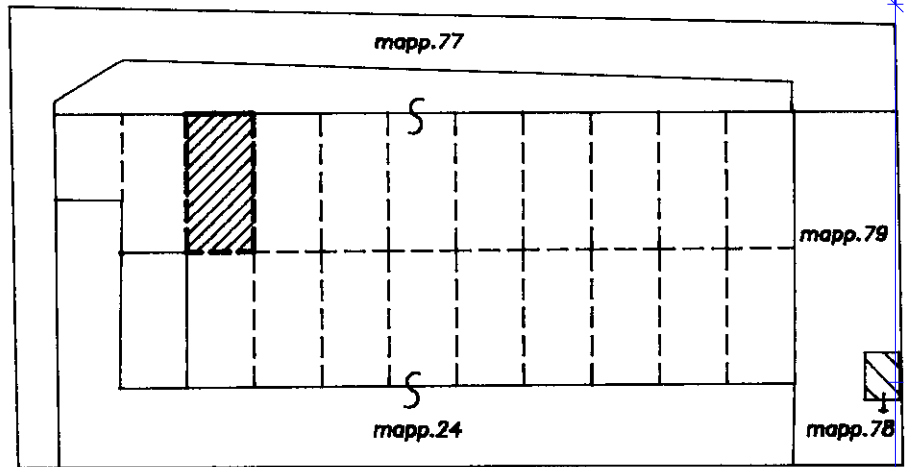

ORIENTAMENTO

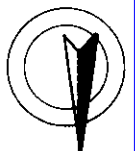

SCALA DI I: 200

Roma - Istituto Poligrafico e Zecca dello Stato - P.V.

Catasto dei Fabbricati - Situazione al 30/11/2021 - Comune di AGRATE BRIANZA (A087) - < Foglio: 40 - Particella: 24 - Subalterno: 19 >
MIA ESCULAPIO piano: T.L.

Dichiarazione di N.C.
Ultima planimetria
Data presentazione: 10/09/1993 - Data: 30/11/2021
Totale schede: 1 - Formato di acquisizione: A4(210x297)
n. 24 sub. 19

Compilata dal **Geom. Figini Maurizio**
(Titolo, cognome e nome)
Data: 07.06.93
Firma: *[Signature]*
Richiedente: CRANLS58B54F704U
della provincia di **Milano** n. stampa **7409**

RISERVATO ALL'UFFICIO