

**Agenzia del Territorio
CATASTO FABBRICATI**
Ufficio provinciale di
Milano


Dichiarazione protocollo n. MI0862498 del 11/09/2009
Planimetria di u.i.u. in Comune di Cornate D'adda
Strada Nord
civ. SC

Identificativi Catastali:
Sezione: 9
Foglio: 490
Particella: 27
Subalterno: 27


Compilata da:
Stellato Claudio
Iscritto all'albo:
Geometri
Prov. Monza e Brianza N. 389

Scheda 1 - I -
Scala 1: 200

Ultima planimetria in atti

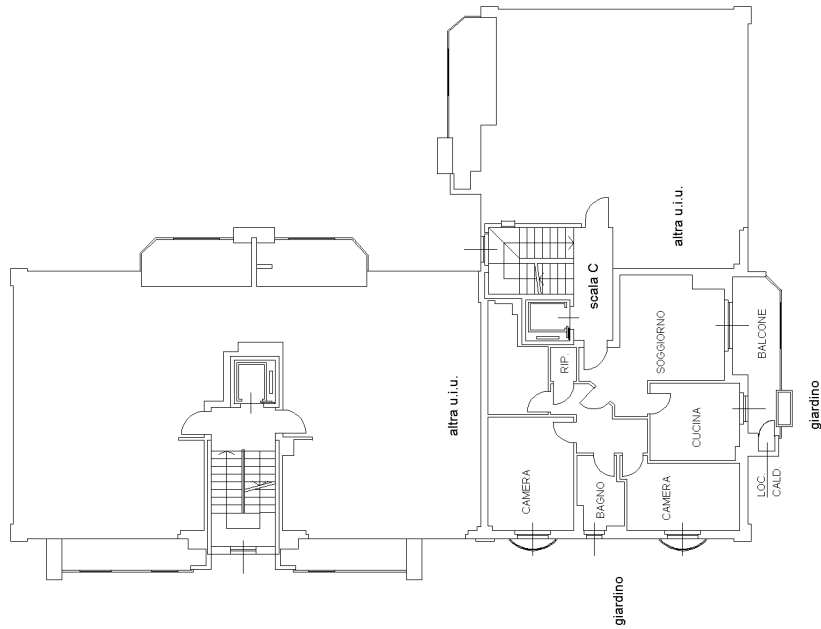

PIANO SECONDO
H= 2,70

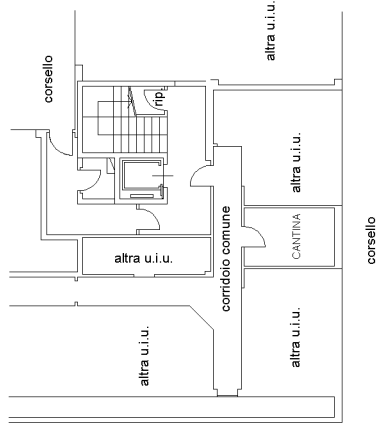

PIANO PRIMO SOTTOSTRADA
H= 2,47

