


Agenzia delle Entrate CATASTO FABBRICATI Ufficio provinciale di Milano	Dichiarazione protocollo n. MI0120126 del 17/03/2016 Planimetria di u.i.u. in Comune di Bovisio-Masciago civ. 56 Corso Italia
Scelta 1: 200	

Corso Italia

parte comune

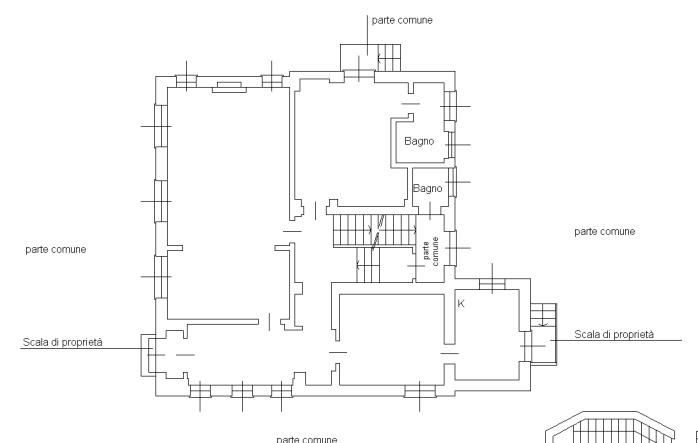


Map. 893

auli
Map. 347

Map. 895

Via Pasubio

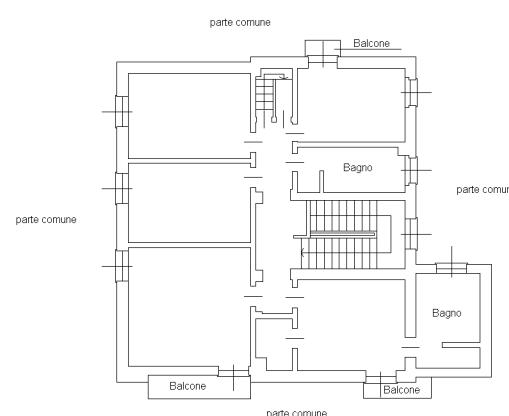

Ultima planimetria in atti

Data: 03/08/2023 - n. T284497 - Richiedente: RZZRNN60H46L085I

Totale schede: 1 - Formato di acquisizione: A3(297x420) - Formato stampa richiesto: A4(210x297)

Scheda 1: 200

Agenzia delle Entrate
CATASTO FABBRICATI
Ufficio Provinciale di
Milano

Dichiarazione protocollo n. MI0120126 del 17/03/2016

Planimetria di u.i.u. in Comune di Bovisio-masciago

Corso Italia

civ. 56

Identificativi Catastali:

Sezione:

Foglio: 7

Particella: 346

Subalterno: 704

Compilata da:

Parisi Giuseppe


Iscritto all'albo:

Geometri

Prov. Monza E Brianza

N. 01036

Scheda n. 1 Scala 1:200

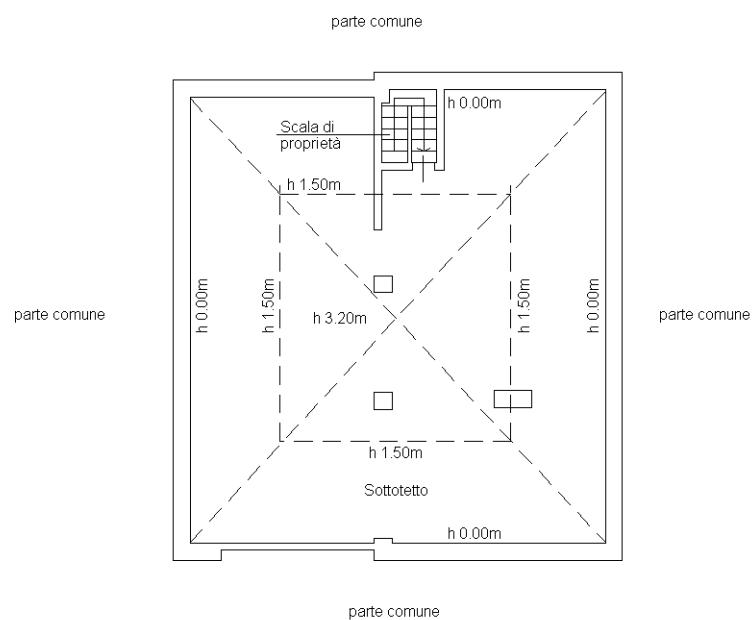

**PIANO SECONDO
SOTTOTETTO**



Ultima planimetria in atti

Data: 02/07/2024 - n. T106775 - Richiedente: RZZRNN60H46L085I

Totale schede: 1 - Formato di acquisizione: A4(210x297) - Formato stampa richiesto: A4(210x297)

Agenzia delle Entrate
CATASTO FABBRICATI
Ufficio Provinciale di
Milano

Dichiarazione protocollo n. MI0120126 del 17/03/2016

Planimetria di u.i.u. in Comune di Bovisio-masciago

Corso Italia

civ. 56

Identificativi Catastali:

Sezione:

Foglio: 7

Particella: 346

Subalterno: 705

Compilata da:

Parisi Giuseppe


Iscritto all'albo:

Geometri

Prov. Monza E Brianza

N. 01036

Scheda n. 1 Scala 1:200

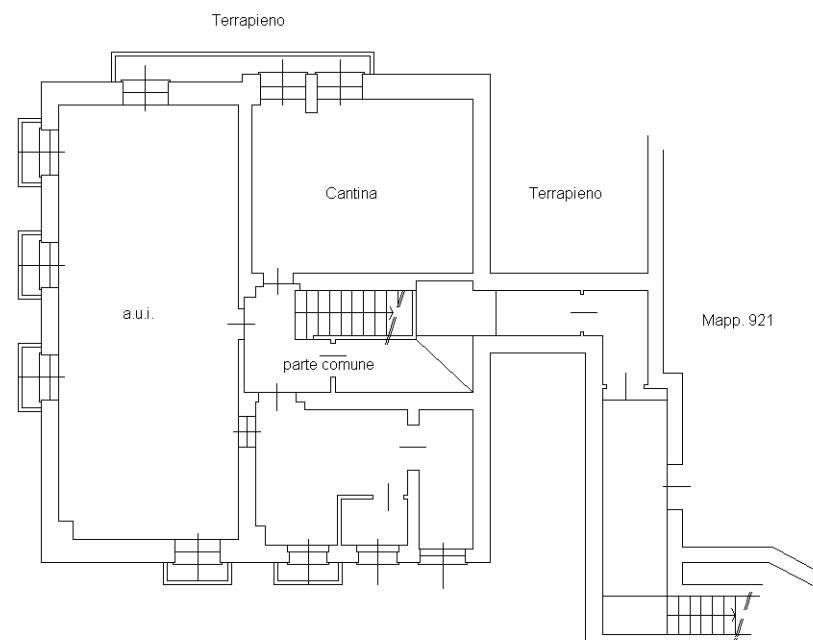

**PIANO PRIMO
INTERRATO
H 2.50 m**



Ultima planimetria in atti

Data: 01/07/2024 - n. T367484 - Richiedente: RZZRNN60H46L085I

Totale schede: 1 - Formato di acquisizione: A4(210x297) - Formato stampa richiesto: A4(210x297)

Agenzia delle Entrate
CATASTO FABBRICATI
Ufficio Provinciale di
Milano

Dichiarazione protocollo n. MI0120126 del 17/03/2016

Planimetria di u.i.u. in Comune di Bovisio-masciago

Corso Italia

civ. 56

Identificativi Catastali:

Sezione:

Foglio: 7

Particella: 346

Subalterno: 706

Compilata da:

Parisi Giuseppe


Iscritto all'albo:

Geometri

Prov. Monza E Brianza

N. 01036

Scheda n. 1 Scala 1:200

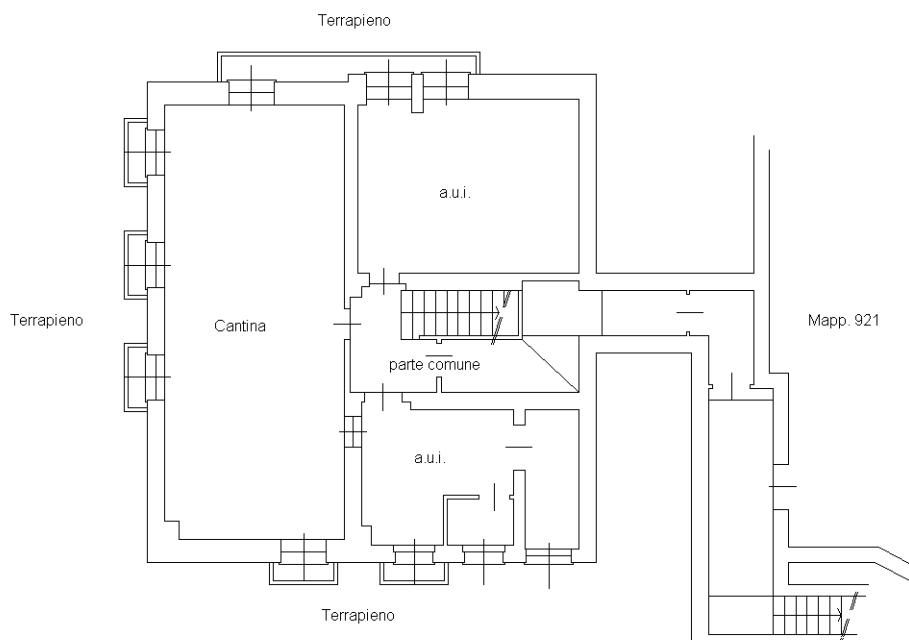

**PIANO PRIMO
INTERRATO
H 2.50 m**



Ultima planimetria in atti

Data: 01/07/2024 - n. T367485 - Richiedente: RZZRNN60H46L085I

Totale schede: 1 - Formato di acquisizione: A4(210x297) - Formato stampa richiesto: A4(210x297)

Agenzia delle Entrate
CATASTO FABBRICATI
Ufficio Provinciale di
Milano

Dichiarazione protocollo n. MI0120126 del 17/03/2016

Planimetria di u.i.u. in Comune di Bovisio-masciago

Corso Italia

civ. 56

Identificativi Catastali:

Sezione:

Foglio: 7

Particella: 346

Subalterno: 707

Compilata da:

Parisi Giuseppe


Iscritto all'albo:

Geometri

Prov. Monza E Brianza

N. 01036

Scheda n. 1 Scala 1:200

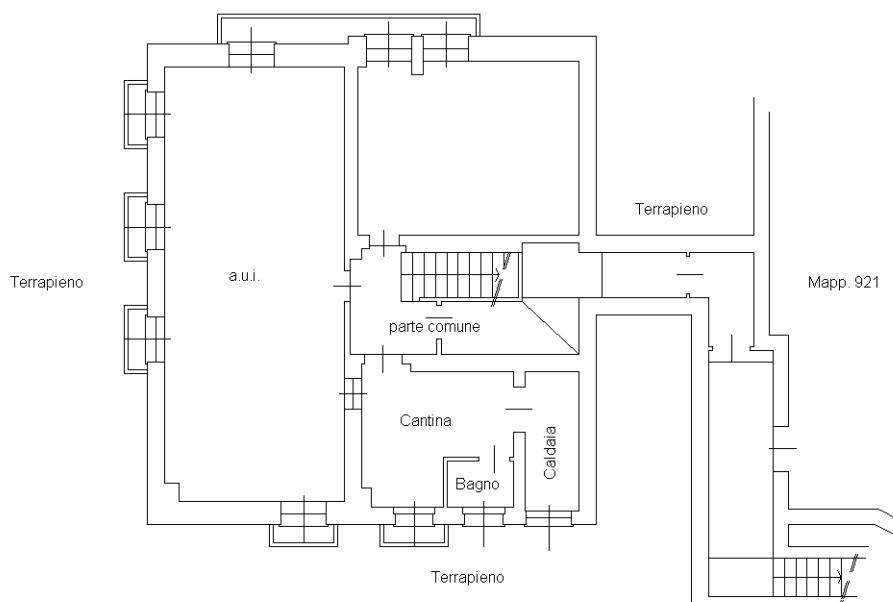

**PIANO PRIMO
INTERRATO
H 2.50 m**



Ultima planimetria in atti

Data: 01/07/2024 - n. T367486 - Richiedente: RZZRNN60H46L085I

Totale schede: 1 - Formato di acquisizione: A4(210x297) - Formato stampa richiesto: A4(210x297)

MODULARIO
F. - Cat. S. T. - 315

Mod. B (Nuovo Catasto Edilizio Urbano)


NUOVO CATASTO EDILIZIO URBANO

(R. DECRETO-LEGGE 13 APRILE 1959, N. 652)

Planimetria dell'immobile situato nel Comune di BOVISIO MASCIAGO Via V. EMANUELE II.....


Ditta [REDACTED]

Allegata alla dichiarazione presentata all'Ufficio Tecnico Erariale di MILANO.....

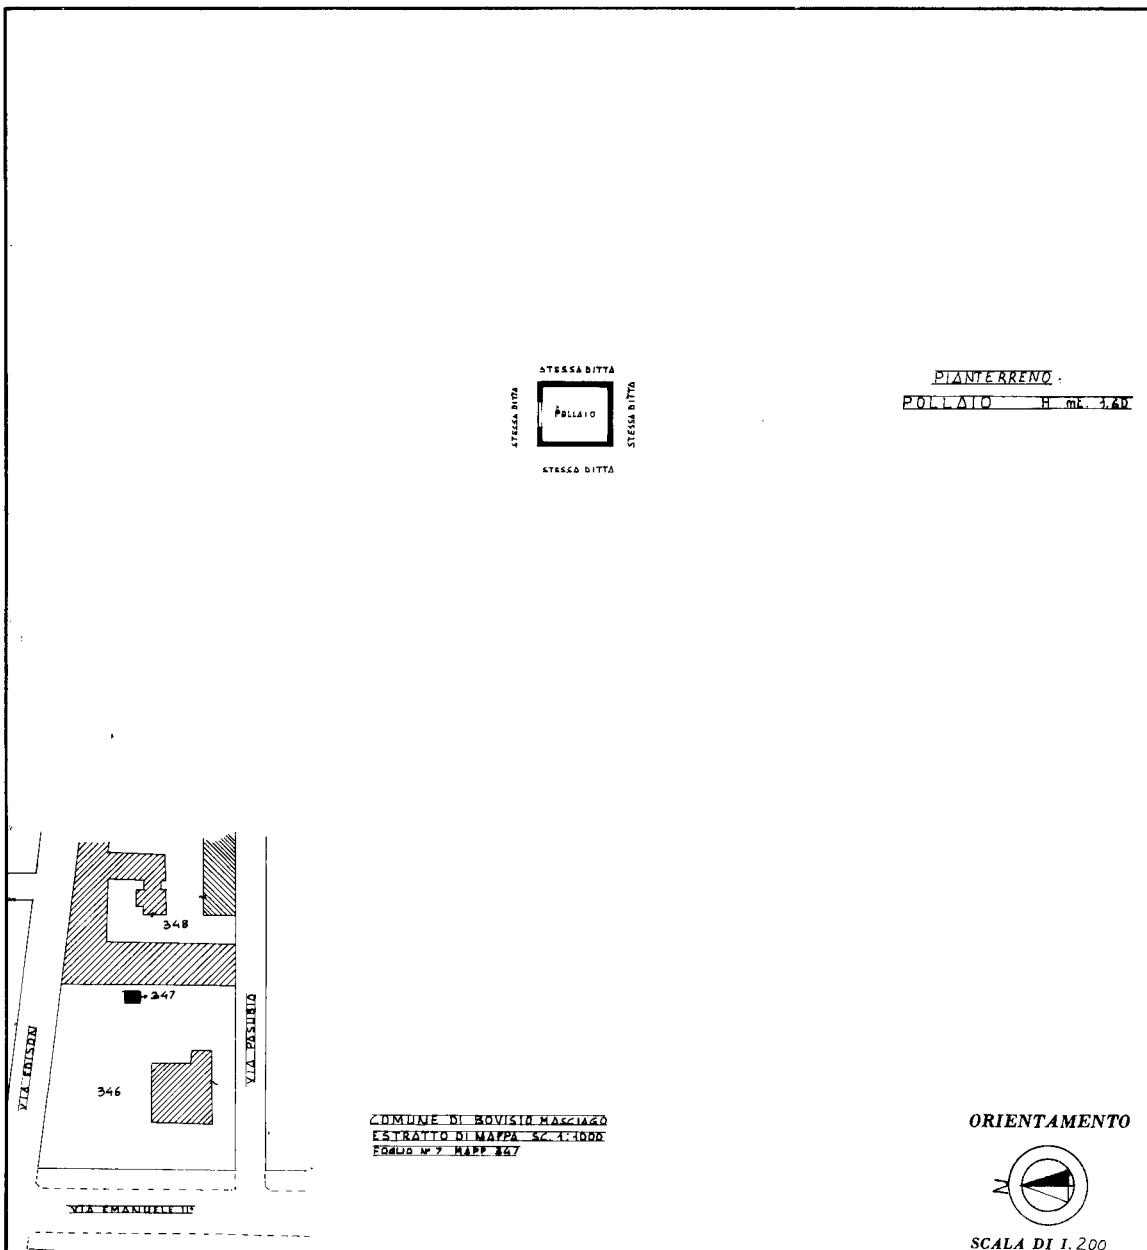

SPAZIO RISERVATO PER LE ANNOTAZIONI D'UFFICIO

DATA 27 APR. 1982
PROT. N° 32781

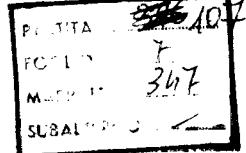

Compilata dal GEOM. IVANO DAVANZO
(Titolo, nome e cognome del tecnico)

Iscritto all'Albo dei GEGOMETRI

della Provincia di MILANO N° 6661

DATA 26/4/82

Firma:




Ultima planimetria in atti

MODULARIO
F rig. rend. 407MINISTERO DELLE FINANZE
DIREZIONE GENERALE DEL CATASTO E DEI SS.TT.EE.

CATASTO EDILIZIO URBANO (RDL 13-4-1939, n. 652)

MOD. BN (CEU)

Planimetria di u.i.u. in Comune di BOVISIO...MASCIAGO..... via ..EDISON..... civ.4

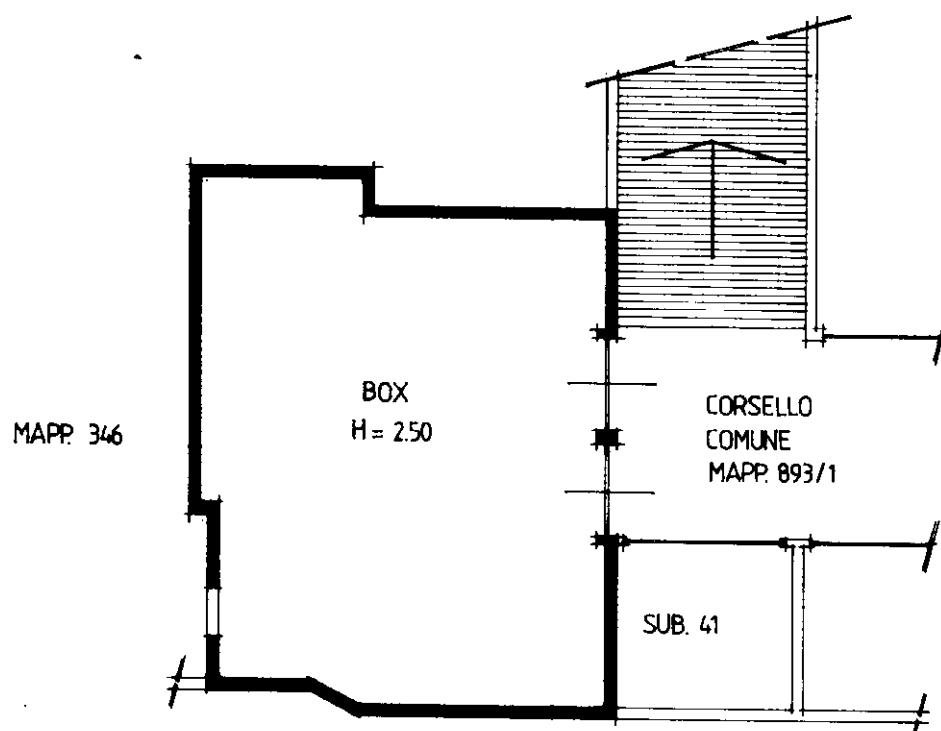
PIANO INTERRATO

VIA EDISON

CORSO ITALIA

346

347

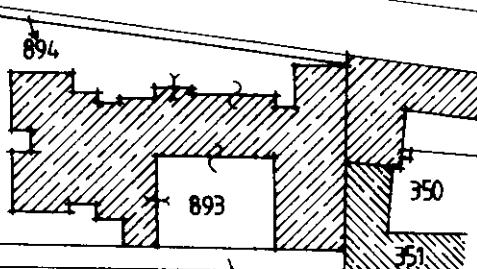

SCALA DI 1:200

Dichiarazione di N.C. Denuncia di variazione

Ultima planimetria in atti

Compilata dal GEOMETRA.....

(Titolo, cognome e nome)

GASPARINI MASSIMO

RISERVATO ALL'UFFICIO

Data presenza identificato elettabilità: 01/07/2024 GEOMETRA RZZRNN60H46L0851

Totali schede: 4 - Formato di acquisizione: A4(210x297) - Formato stampa richiesto: A4(210x297)

n. 921 sub. 864

data GIUGNO 2000 Firma