

**Agenzia del Territorio
CATASTO FABBRICATI
Ufficio Provinciale di
Milano**

Dichiarazione protocollo n. 000509282 del 03/06/2003

Planimetria di u.i.u. in Comune di Monza

Via Giovanni Paisiello

civ. 11

Identificativi Catastali:

Sezione:

Foglio: 116

Particella: 29

Subalterno: 704

Compilata da:
Esposito MarcoIscritto all'albo:
Architetti

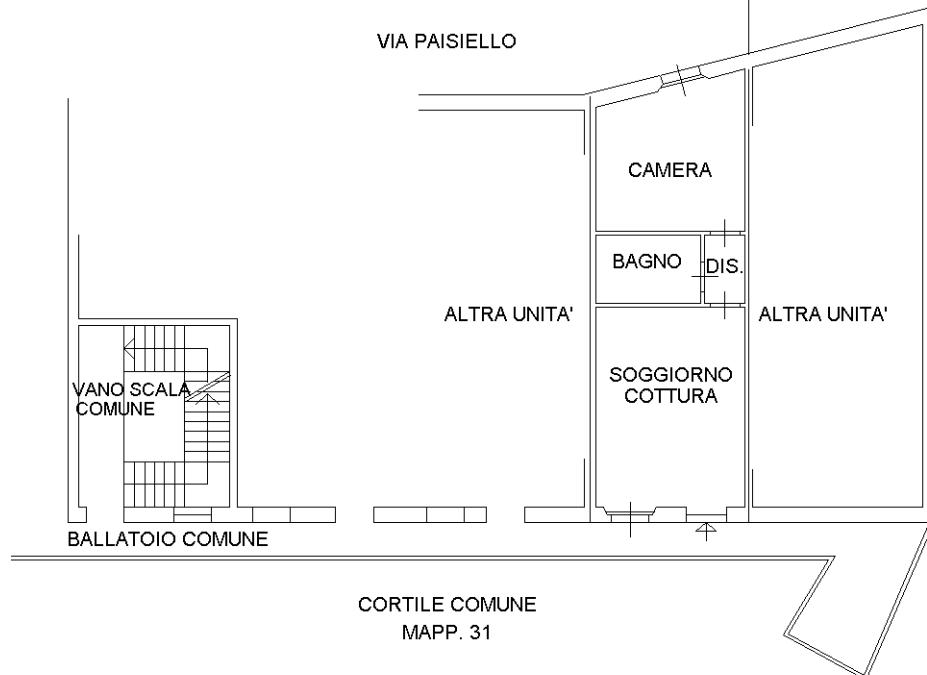
Prov. Milano

N. 9752

Scheda n. 1 Scala 1:200

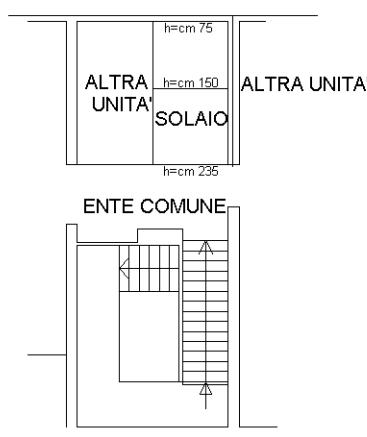
PIANO PRIMO

h=cm 330

**PIANO TERZO**

hm=cm 155

VIA PAISIELLO

CORTILE COMUNE
MAPP. 31