



MINISTERO DELLE FINANZE

DIREZIONE GENERALE DEL CATASTO E DEI SS.TT.EE.

CATASTO EDILIZIO URBANO (RDL 13-4-1939, n. 652)


Planimetria di u.i.u. in Comune di VIMERCATE via TORRI BIANCHE

MODULARIO
F. rig. rend. 400



MOD. AN (CEU)

LIRE
400

CIV.

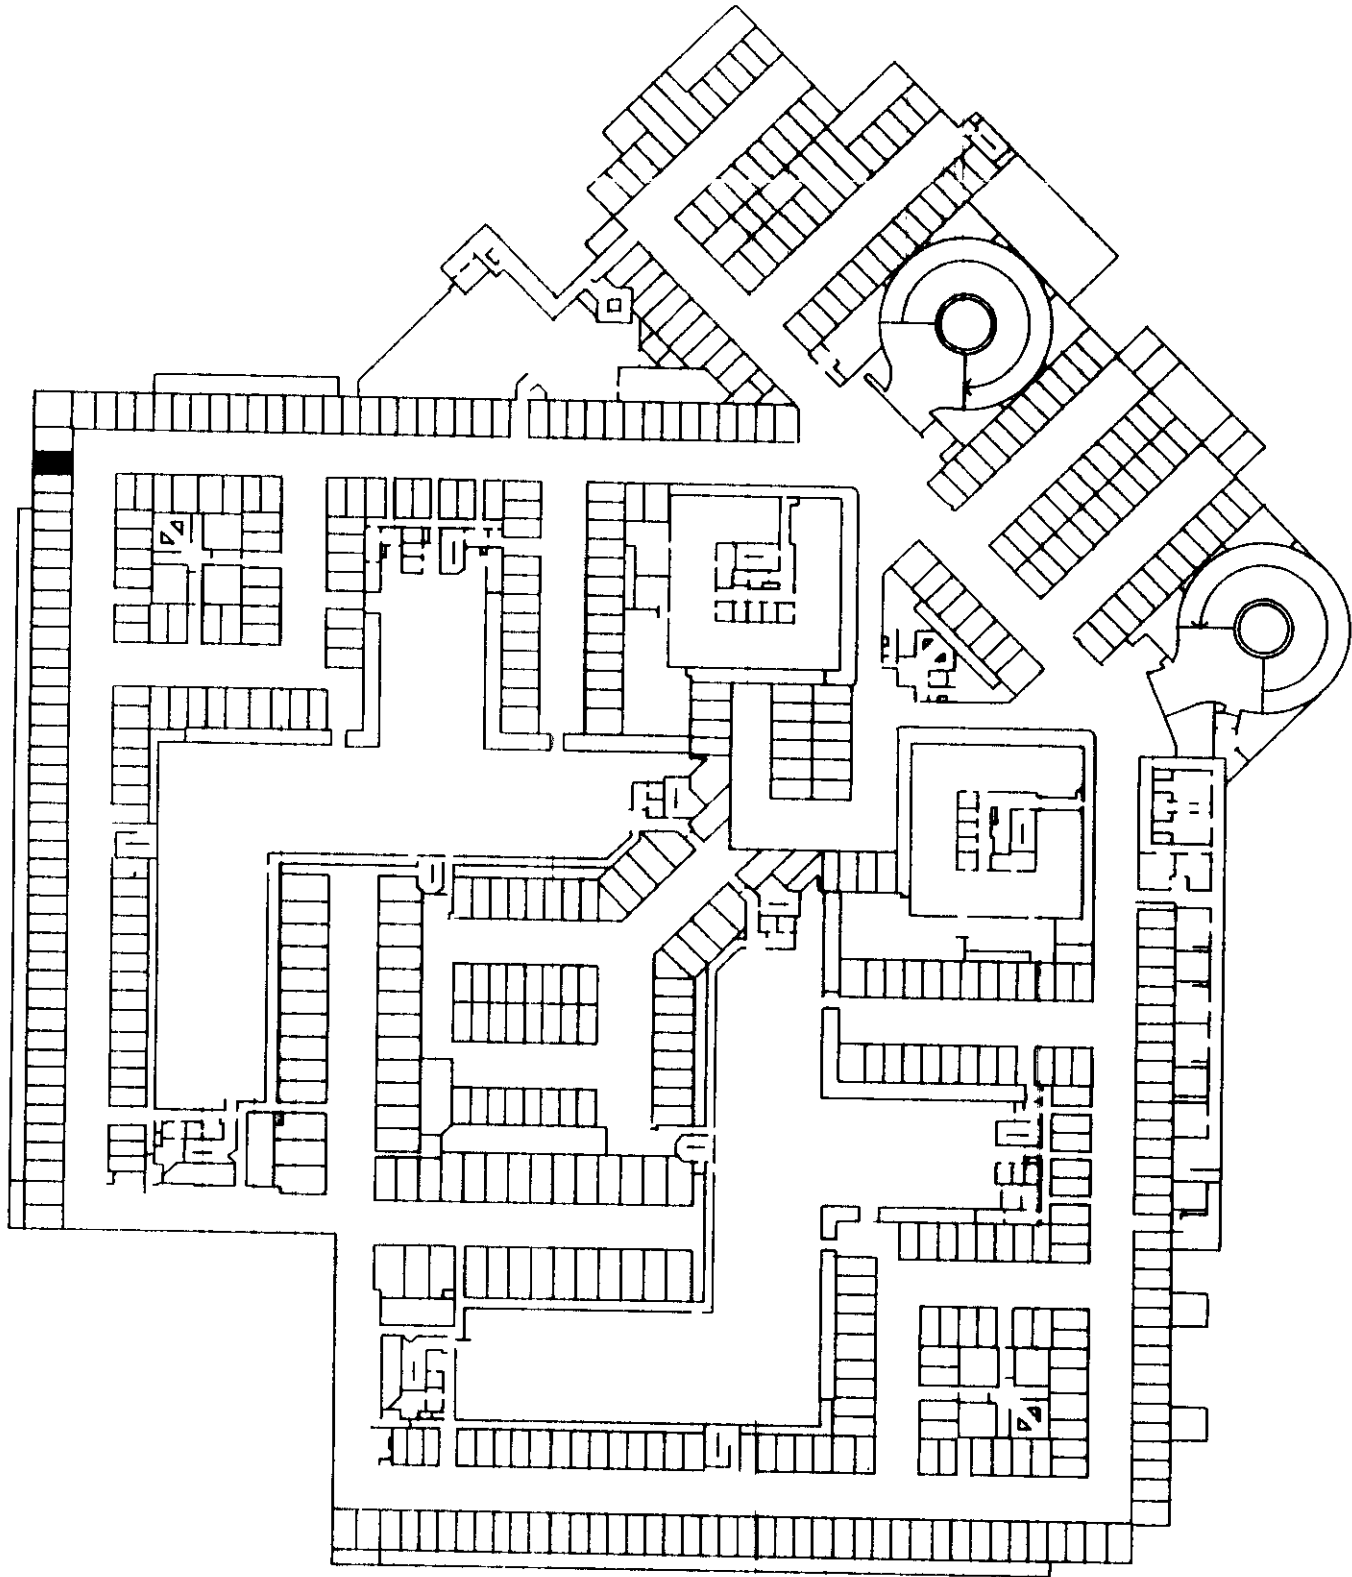

R=1:1000

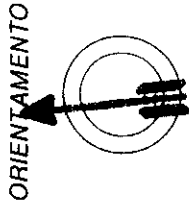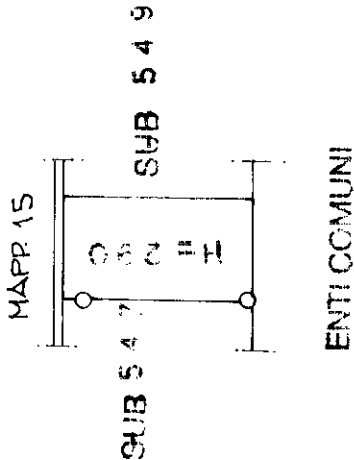

SCALA DI 1:1000

RISERVATO ALL'UFFICIO

1994

Compilata dal **GEOMETRA VALENTINO GIAMBELLI**

Iscritto all'albo de **GEOMETRI**
della provincia di **MILANO**
data **23 NOV 1994** Firma

Dichiarazione di N.C. ☒
Denuncia di variazione ☐

Identificativi catastali
F. **75**
n. **44** sub **548**