


*
MODULARIO
F rig rand 4008

* MOD AM (CEU)*


MINISTERO DELLE FINANZE
DIREZIONE GENERALE DEL CATASTO E DEI SS.TT.EE.
CATASTO EDILIZIO URBANO (RDL 13-4-1939, n. 652)

Planimetria di u.i.u. in Comune di **VIMERCATE** via **TORRI BIANCHE** CIV. 1

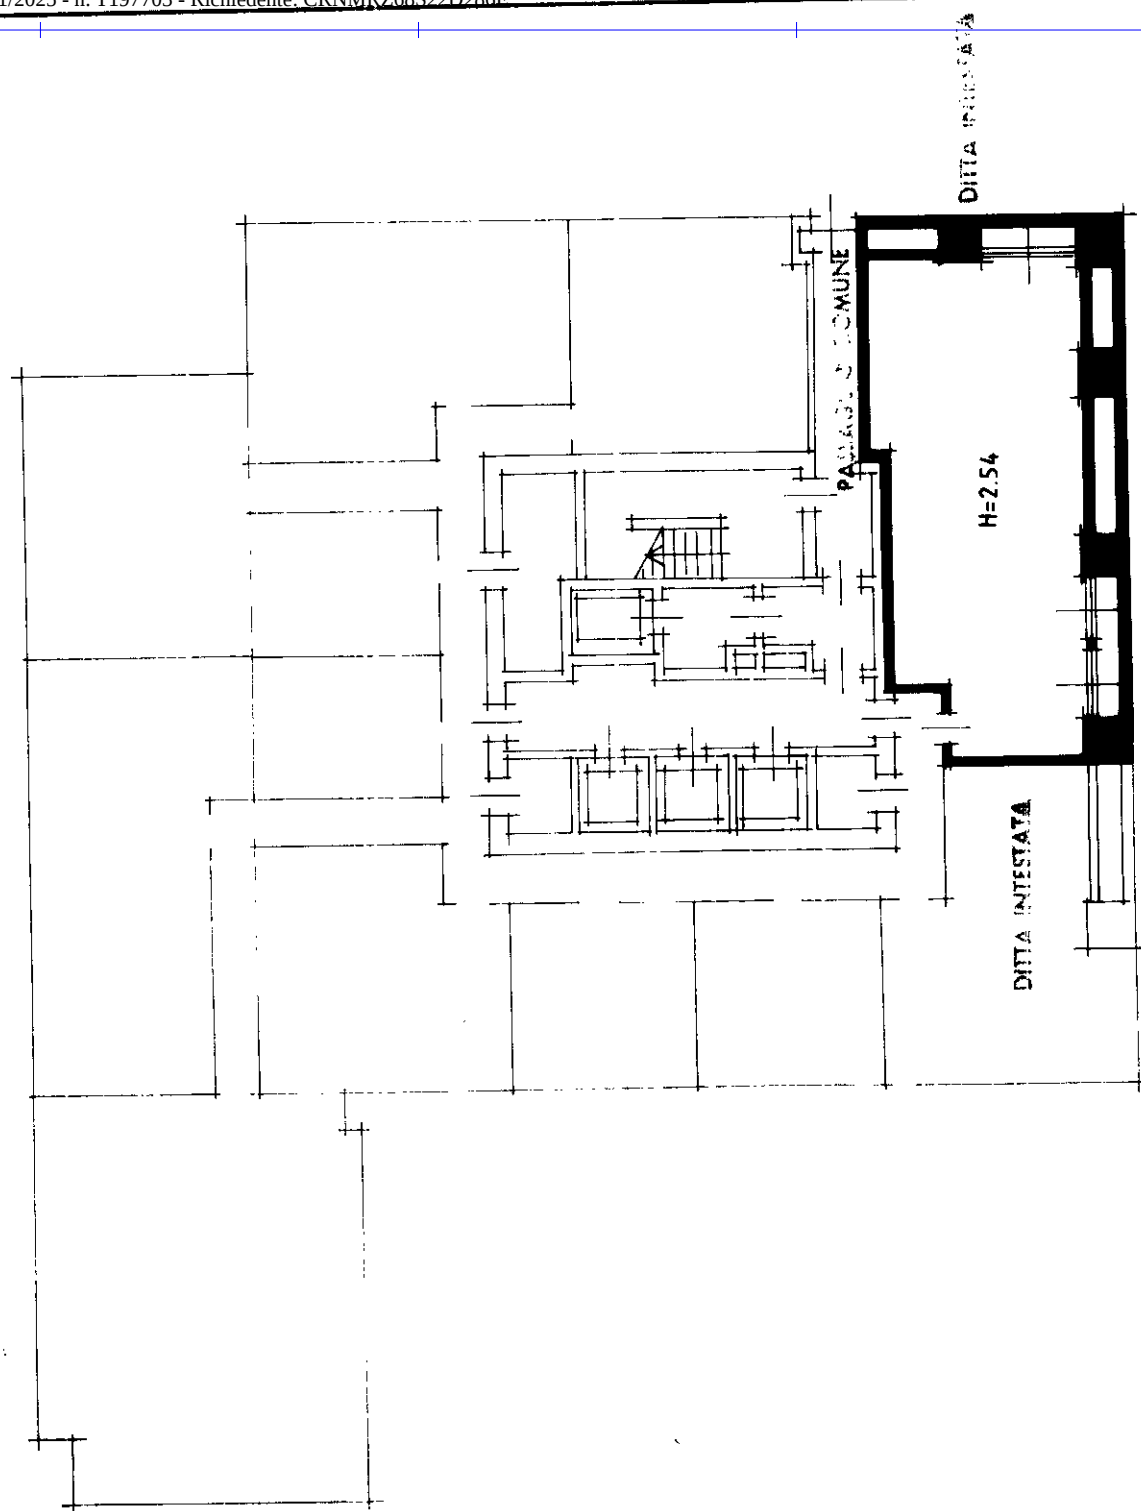

GITTA INKSTAD

SECONDO CANTINATO

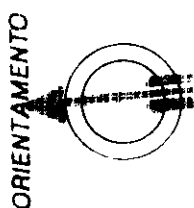

SCALA DI 1: 200

RESERVATO ALL'UFFICIO

CONFIDENTIAL

Compilata da:
V.A.E.N. Titolo cognome e nome

identificativ. cartasia¹⁴ 75 39 sub 8 X mem 01

data 23 NOV. 1994 Firma

PIANO TERZO

[illegible]