



MINISTERO DELLE FINANZE


DIREZIONE GENERALE DEL CATASTO E DEI SS.TT.EE.

CATASTO EDILIZIO URBANO (RDL 13-4-1939, n. 652)


MOD. AN (CEU)

LIRE
400

Planimetria di u.i.u. in Comune di VIMERCATE via TORRI BIANCHE civ.

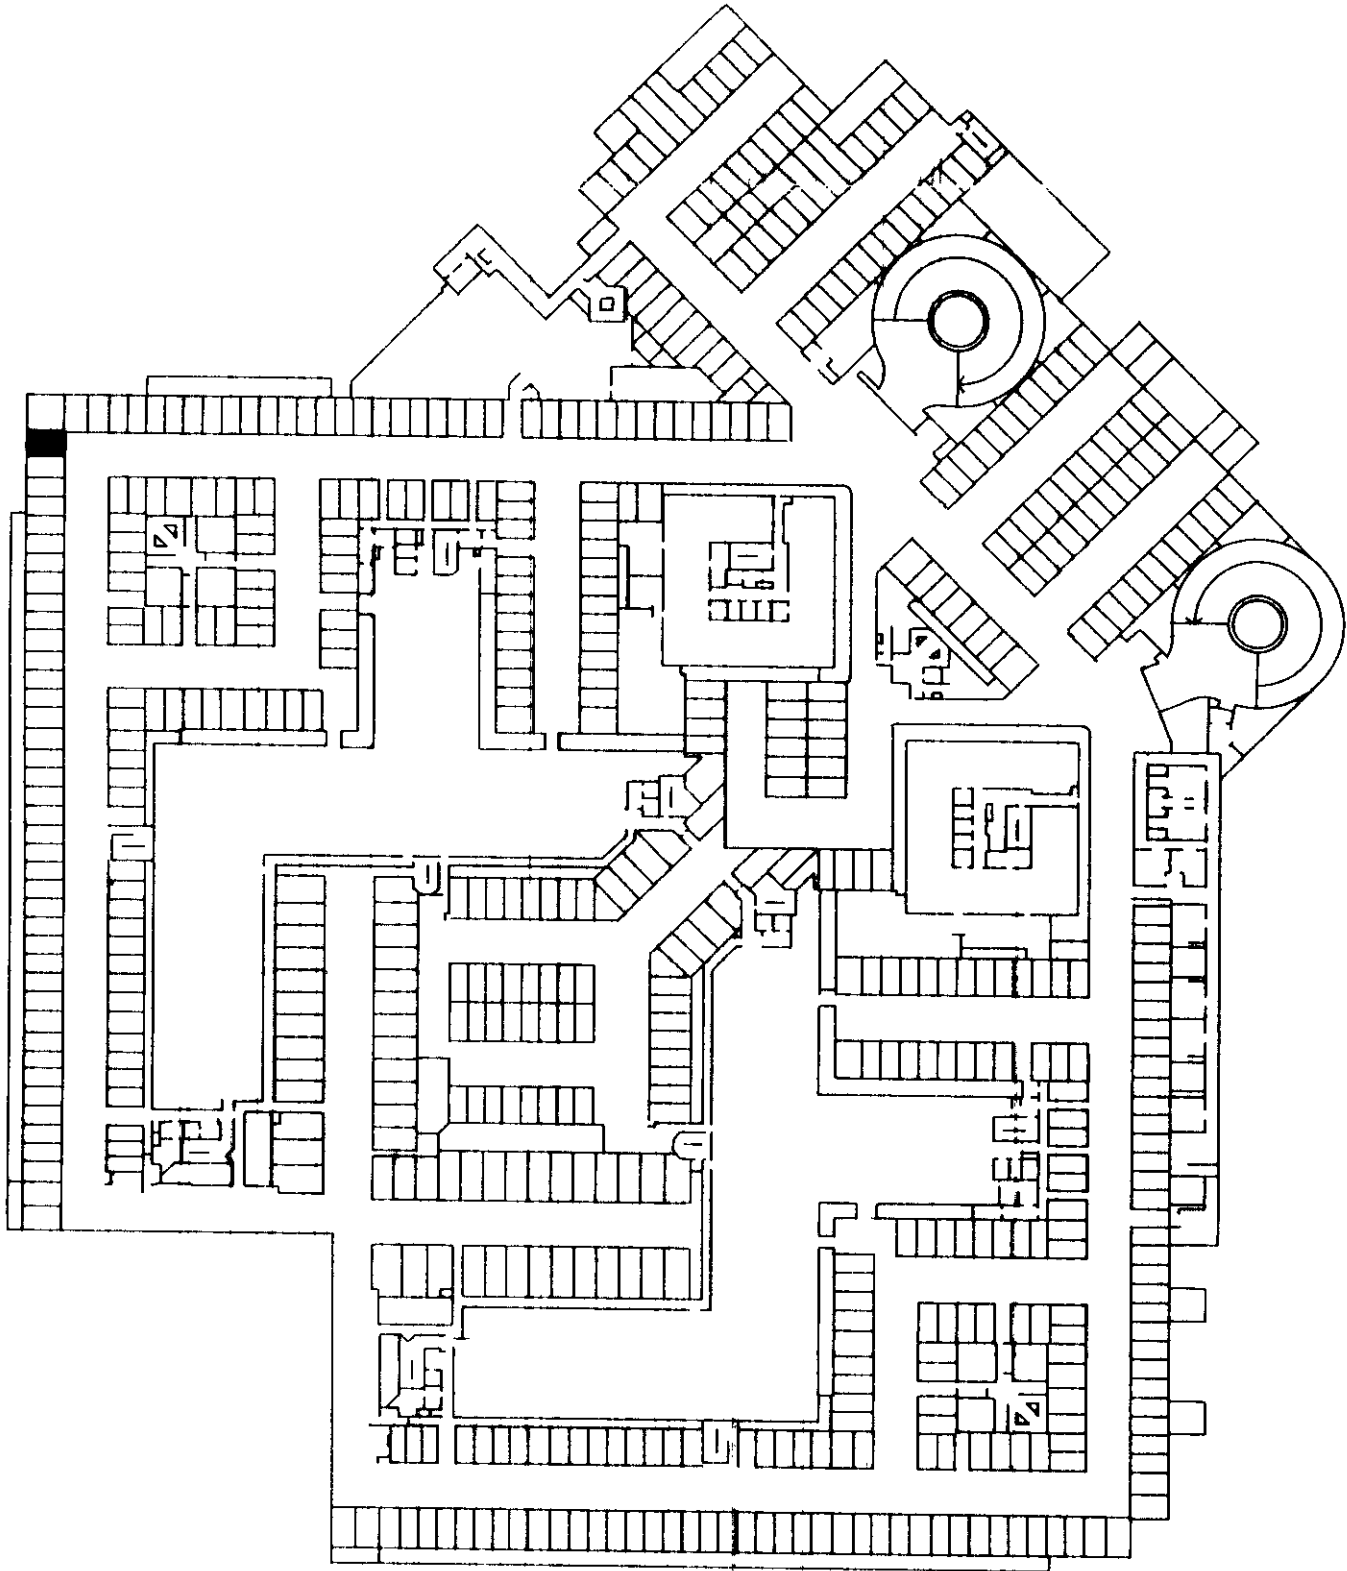

R=1:1000

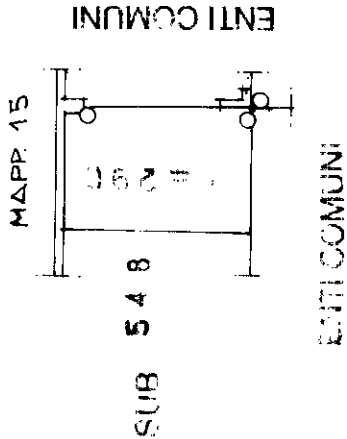

ORIENTAMENTO

SCALA DI 1:200

COMPILATO ALL'UFFICIO

Compilata dal GEOMETRA

(Titolo, cognome e nome)

VALENTINO GIAMBELLI

Iscritto all'albo de GEOMETRI

della provincia di MILANO n. 1347

data 23 NOV 1994 Firma

Dichiarazione di N.C. ☒

Denuncia di variazione ☐

F. 78

n. 44

549