

MODULARIO
F. fig. rend. 400




MINISTERO DELLE FINANZE
DIREZIONE GENERALE DEL CATASTO E DEI SS.TT.EE.
CATASTO EDILIZIO URBANO (RDL 13-4-1939, n. 652)


MOD. AN (CEU)

LIRE
400


Planimetria di u.i.u. in Comune di **VIMERCATE** via **TORRI BIANCHE** civ.

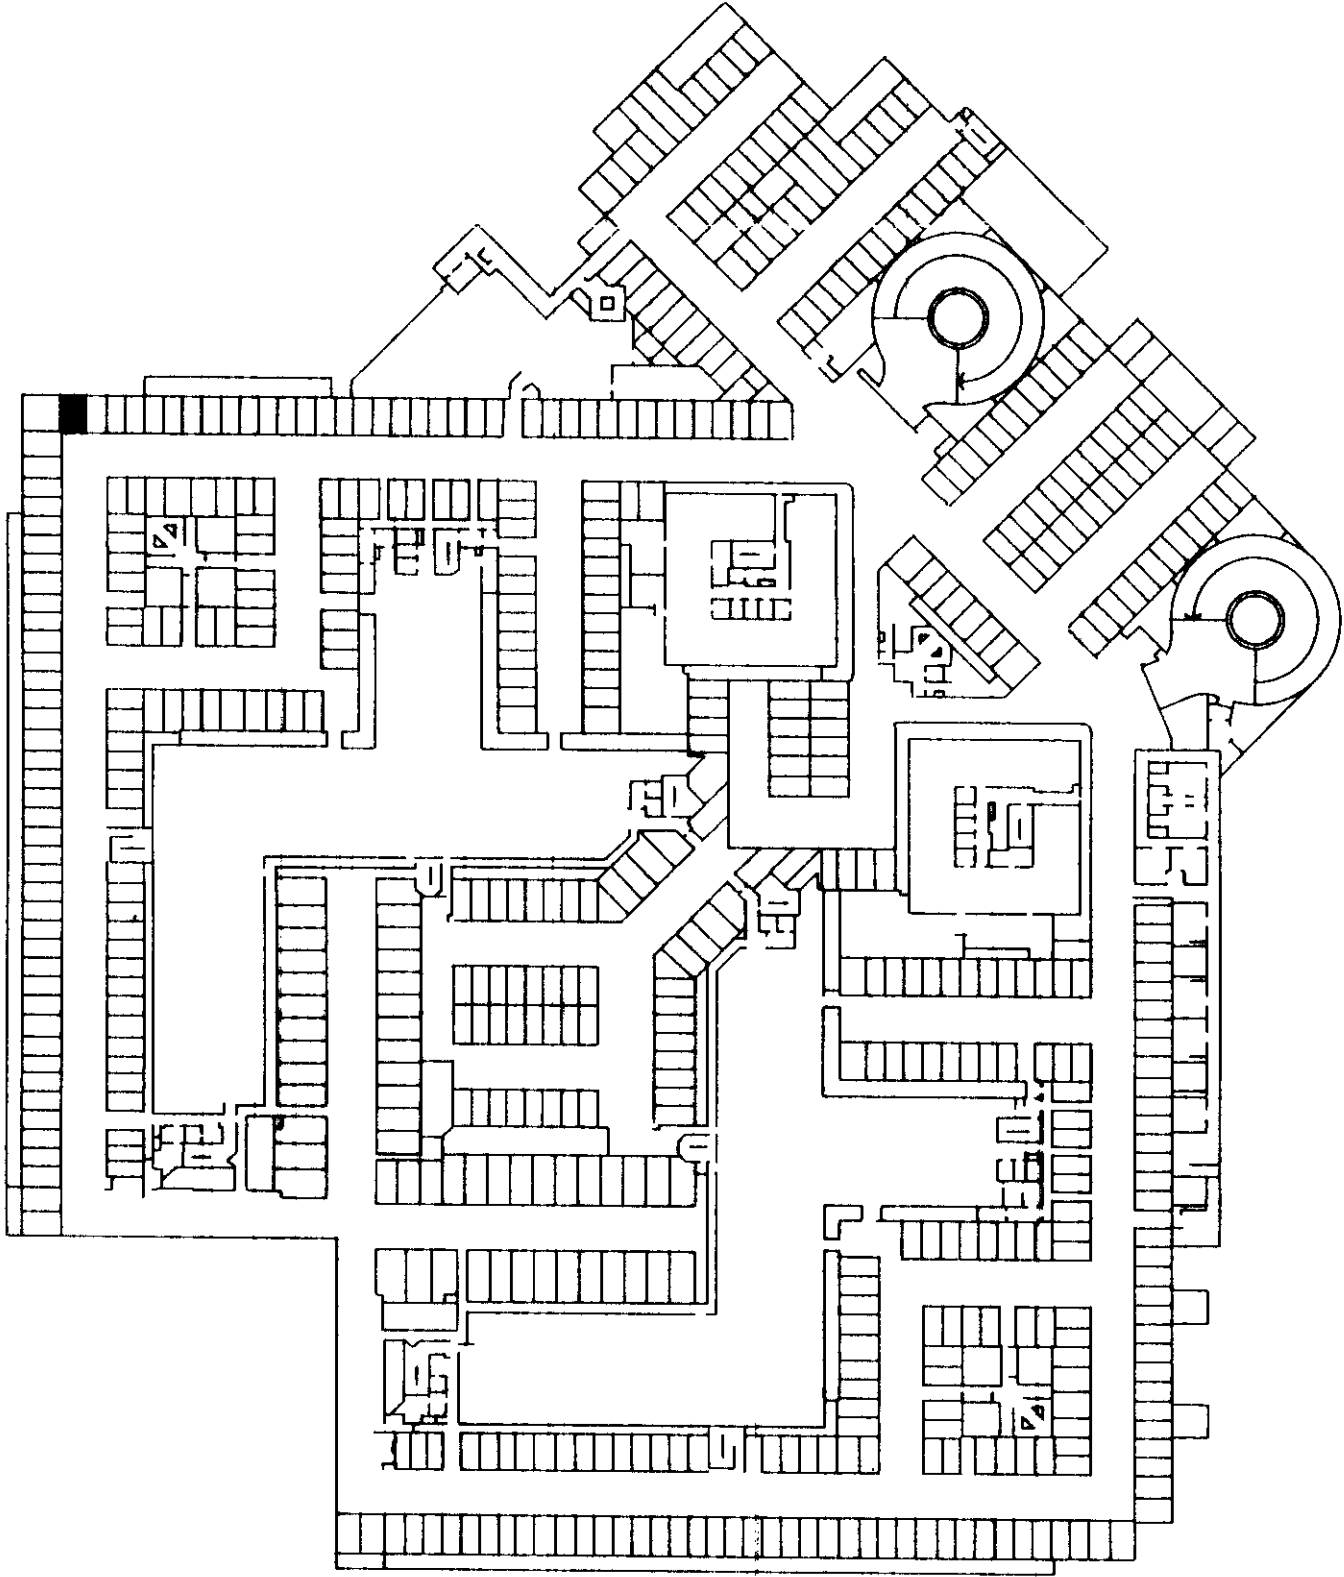


R=1:1000

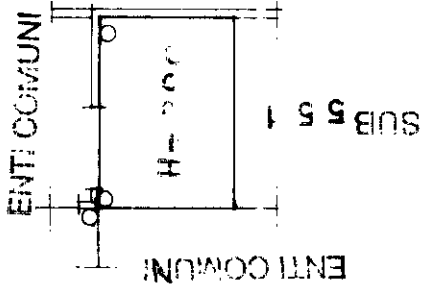

ORIENTAMENTO

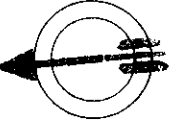

SCALA DI 1:200

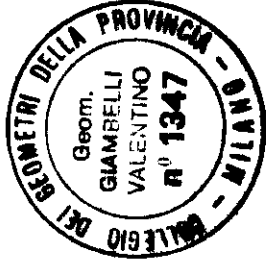

Dichiarazione di N.C. ☒ Denuncia di variazione ☐		Compiata dal GEOMETRA VALENTINO GIAMBELLI 02825		RISERVATO ALL'UFFICIO	
Identificativi catastali F. 7-5 550 n. 4-4 sub. 01		Iscritto all'albo de GEOMETRI della provincia di MILANO n. 1347 data 23 NOV 1984 Firma <i>[Signature]</i>		0394	