

Agenzia del Territorio
CATASTO FABBRICATI
Ufficio Provinciale di
Milano

Dichiarazione protocollo n. MI0689769 del 17/09/2010

Planimetria di u.i.u. in Comune di Seregno

Via Pusiano

civ. SNC

Identificativi Catastali:

Sezione:

Foglio: 32

Particella: 291

Subalterno: 23

Compilata da:

Galimberti Gianmarco

Iscritto all'albo:


Ingegneri

Prov. Monza E Brianza


N. 1218

Scheda n. 1


Scala 1:200

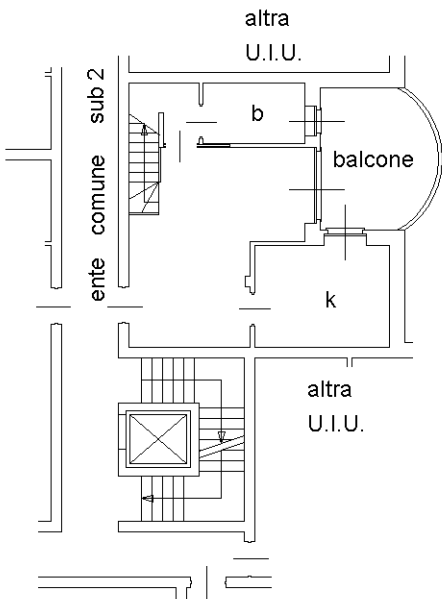


piano primo h=270

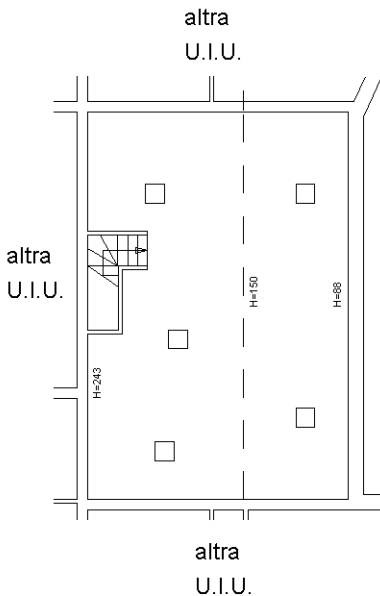

piano secondo
(sottotetto)

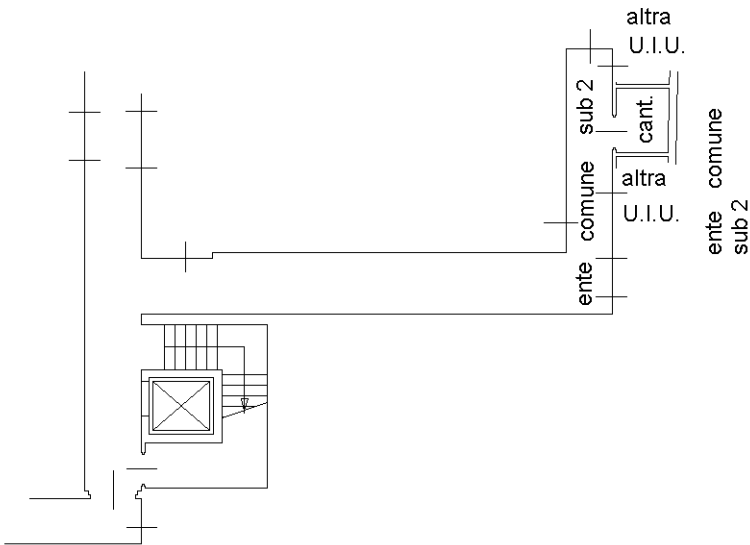

piano interrato h=240

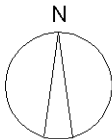

Ultima planimetria in atti

Agenzia del Territorio
CATASTO FABBRICATI
Ufficio Provinciale di
Milano

Dichiarazione protocollo n. MI0689769 del 17/09/2010

Planimetria di u.i.u. in Comune di Seregno

Via Pusiano

civ. SNC

Identificativi Catastali:

Sezione:

Foglio: 32

Particella: 291

Subalterno: 50

Compilata da:

Galimberti Gianmarco

Iscritto all'albo:


Ingegneri

Prov. Monza E Brianza


N. 1218

Scheda n. 1

Scala 1:200

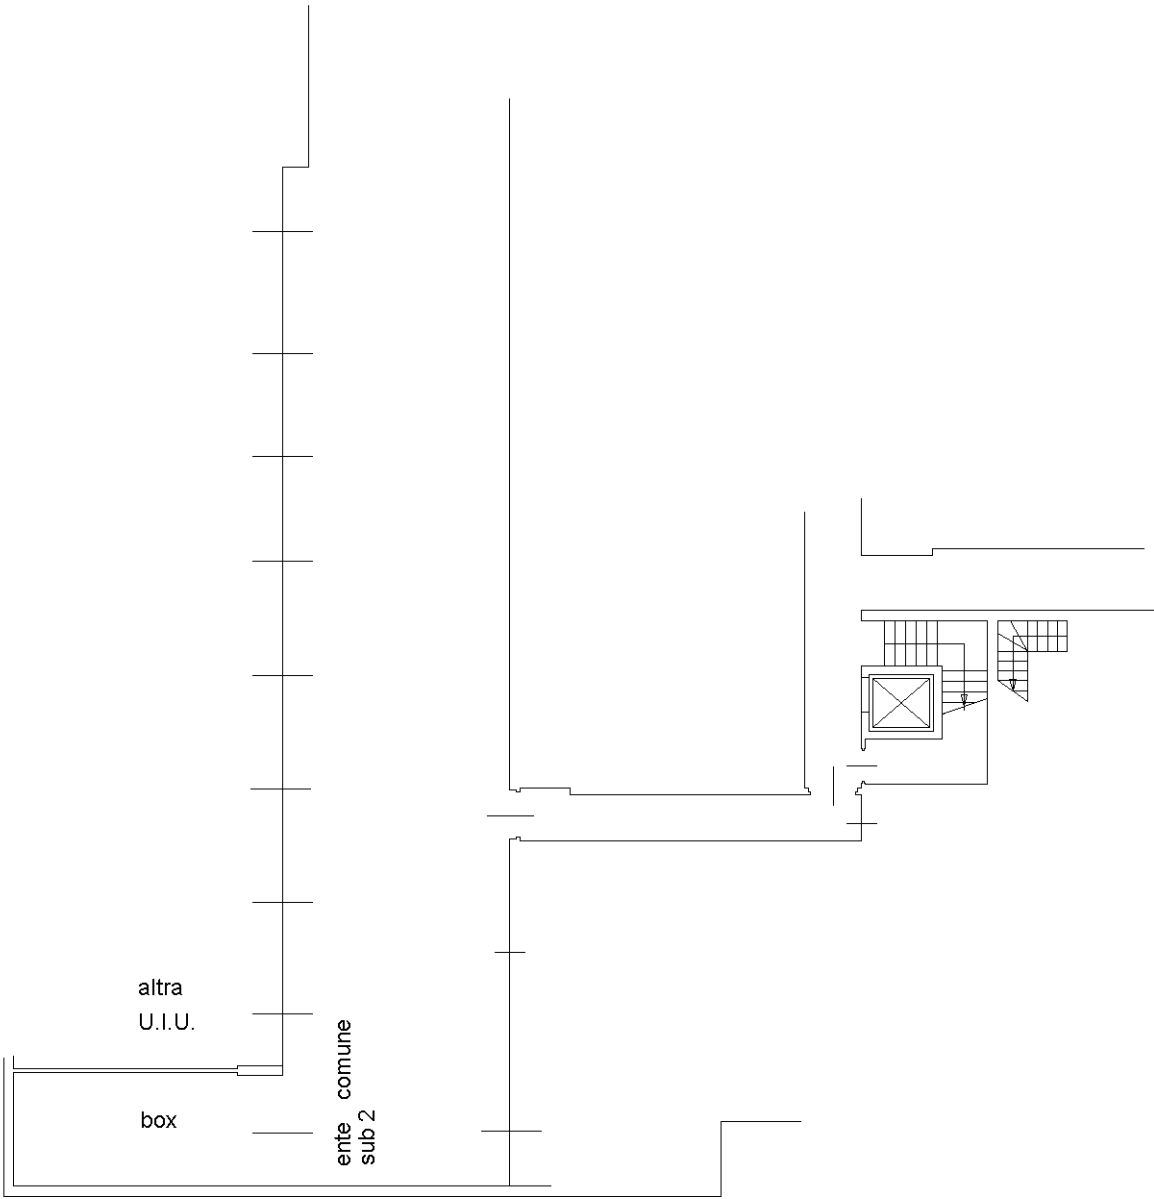

piano interrato h=240

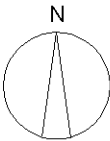

Ultima planimetria in atti