

Agenzia del Territorio
CATASTO FABBRICATI
Ufficio Provinciale di
Milano

Dichiarazione protocollo n. 000740341 del 24/09/2003

Planimetria di u.i.u. in Comune di Lissone

Via Mentana

civ. 111/A

Identificativi Catastali:

Sezione:

Foglio: 41

Particella: 298

Subalterno: 12

Compilata da:

Porta Egidio

Iscritto all'albo:


Architetti

Prov. Milano

N. 3748

Scheda n. 1

Scala 1:200

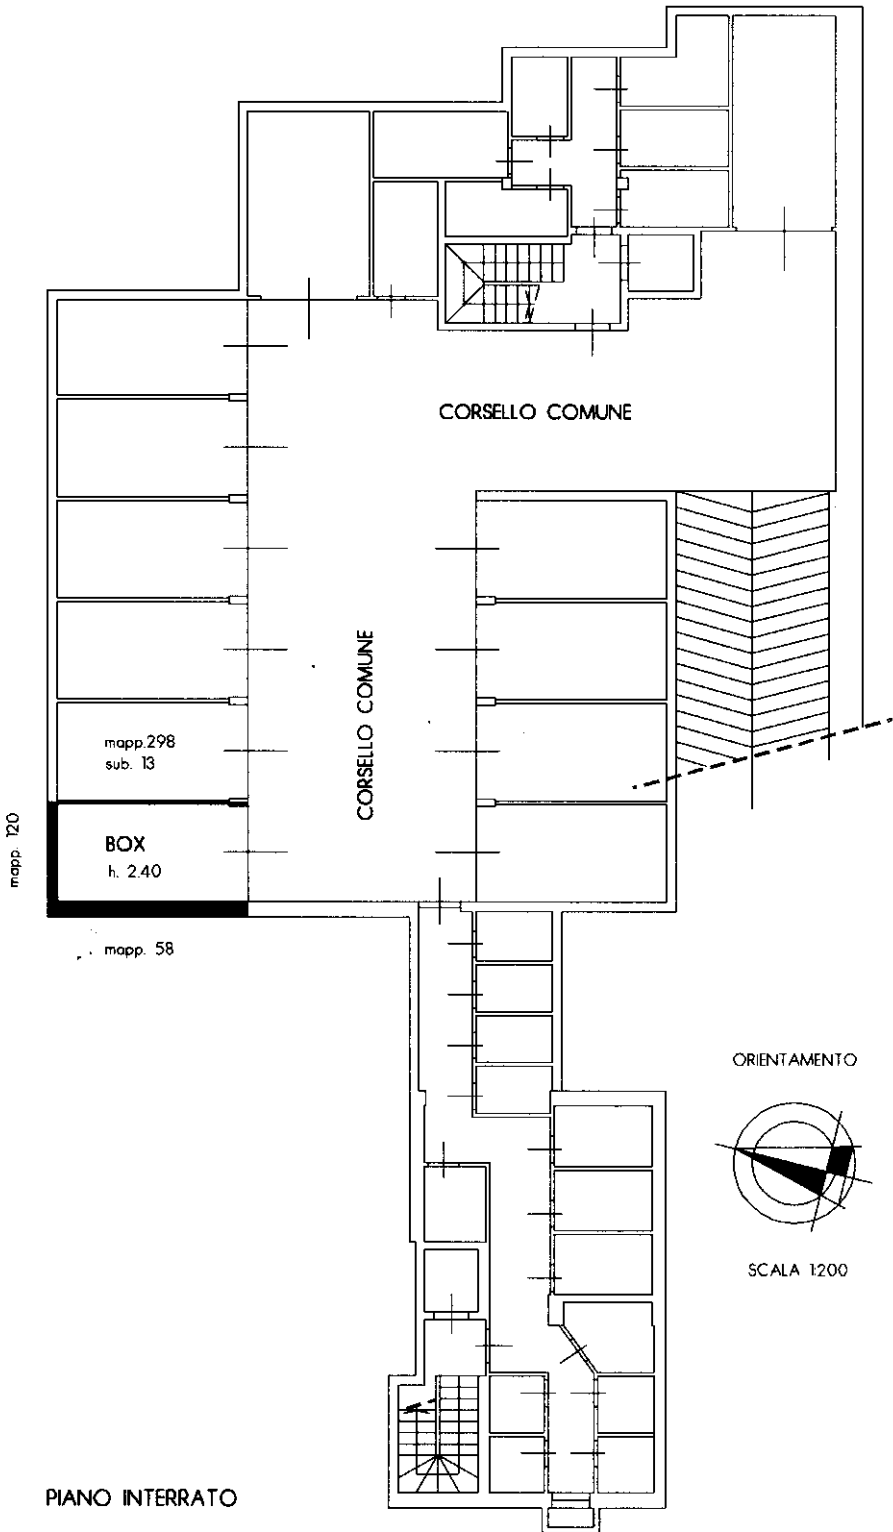

PIANO INTERRATO

Ultima planimetria in atti