

Agenzia delle Entrate
CATASTO FABBRICATI
Ufficio Provinciale di
Milano

Dichiarazione protocollo n. MI0416097 del 26/10/2018

Comune di Monza

Via Volturno

civ. 37

Identificativi Catastali:

Sezione:

Foglio: 58

Particella: 268

Subalterno: 58

Compilata da:

Malavolti Giulia Silvana

Iscritto all'albo:

Ingegneri



Prov. Monza E Brianza

N. A356


Planimetria

Scheda n. 1

Scala 1:200

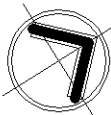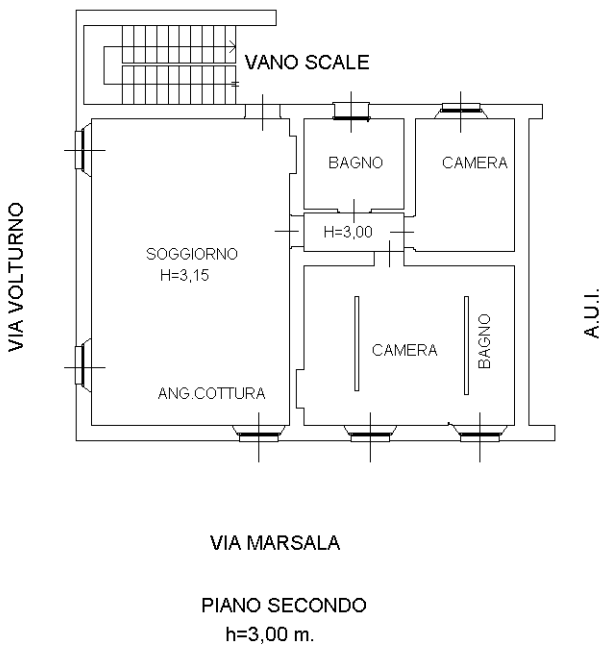

Ultima planimetria in atti

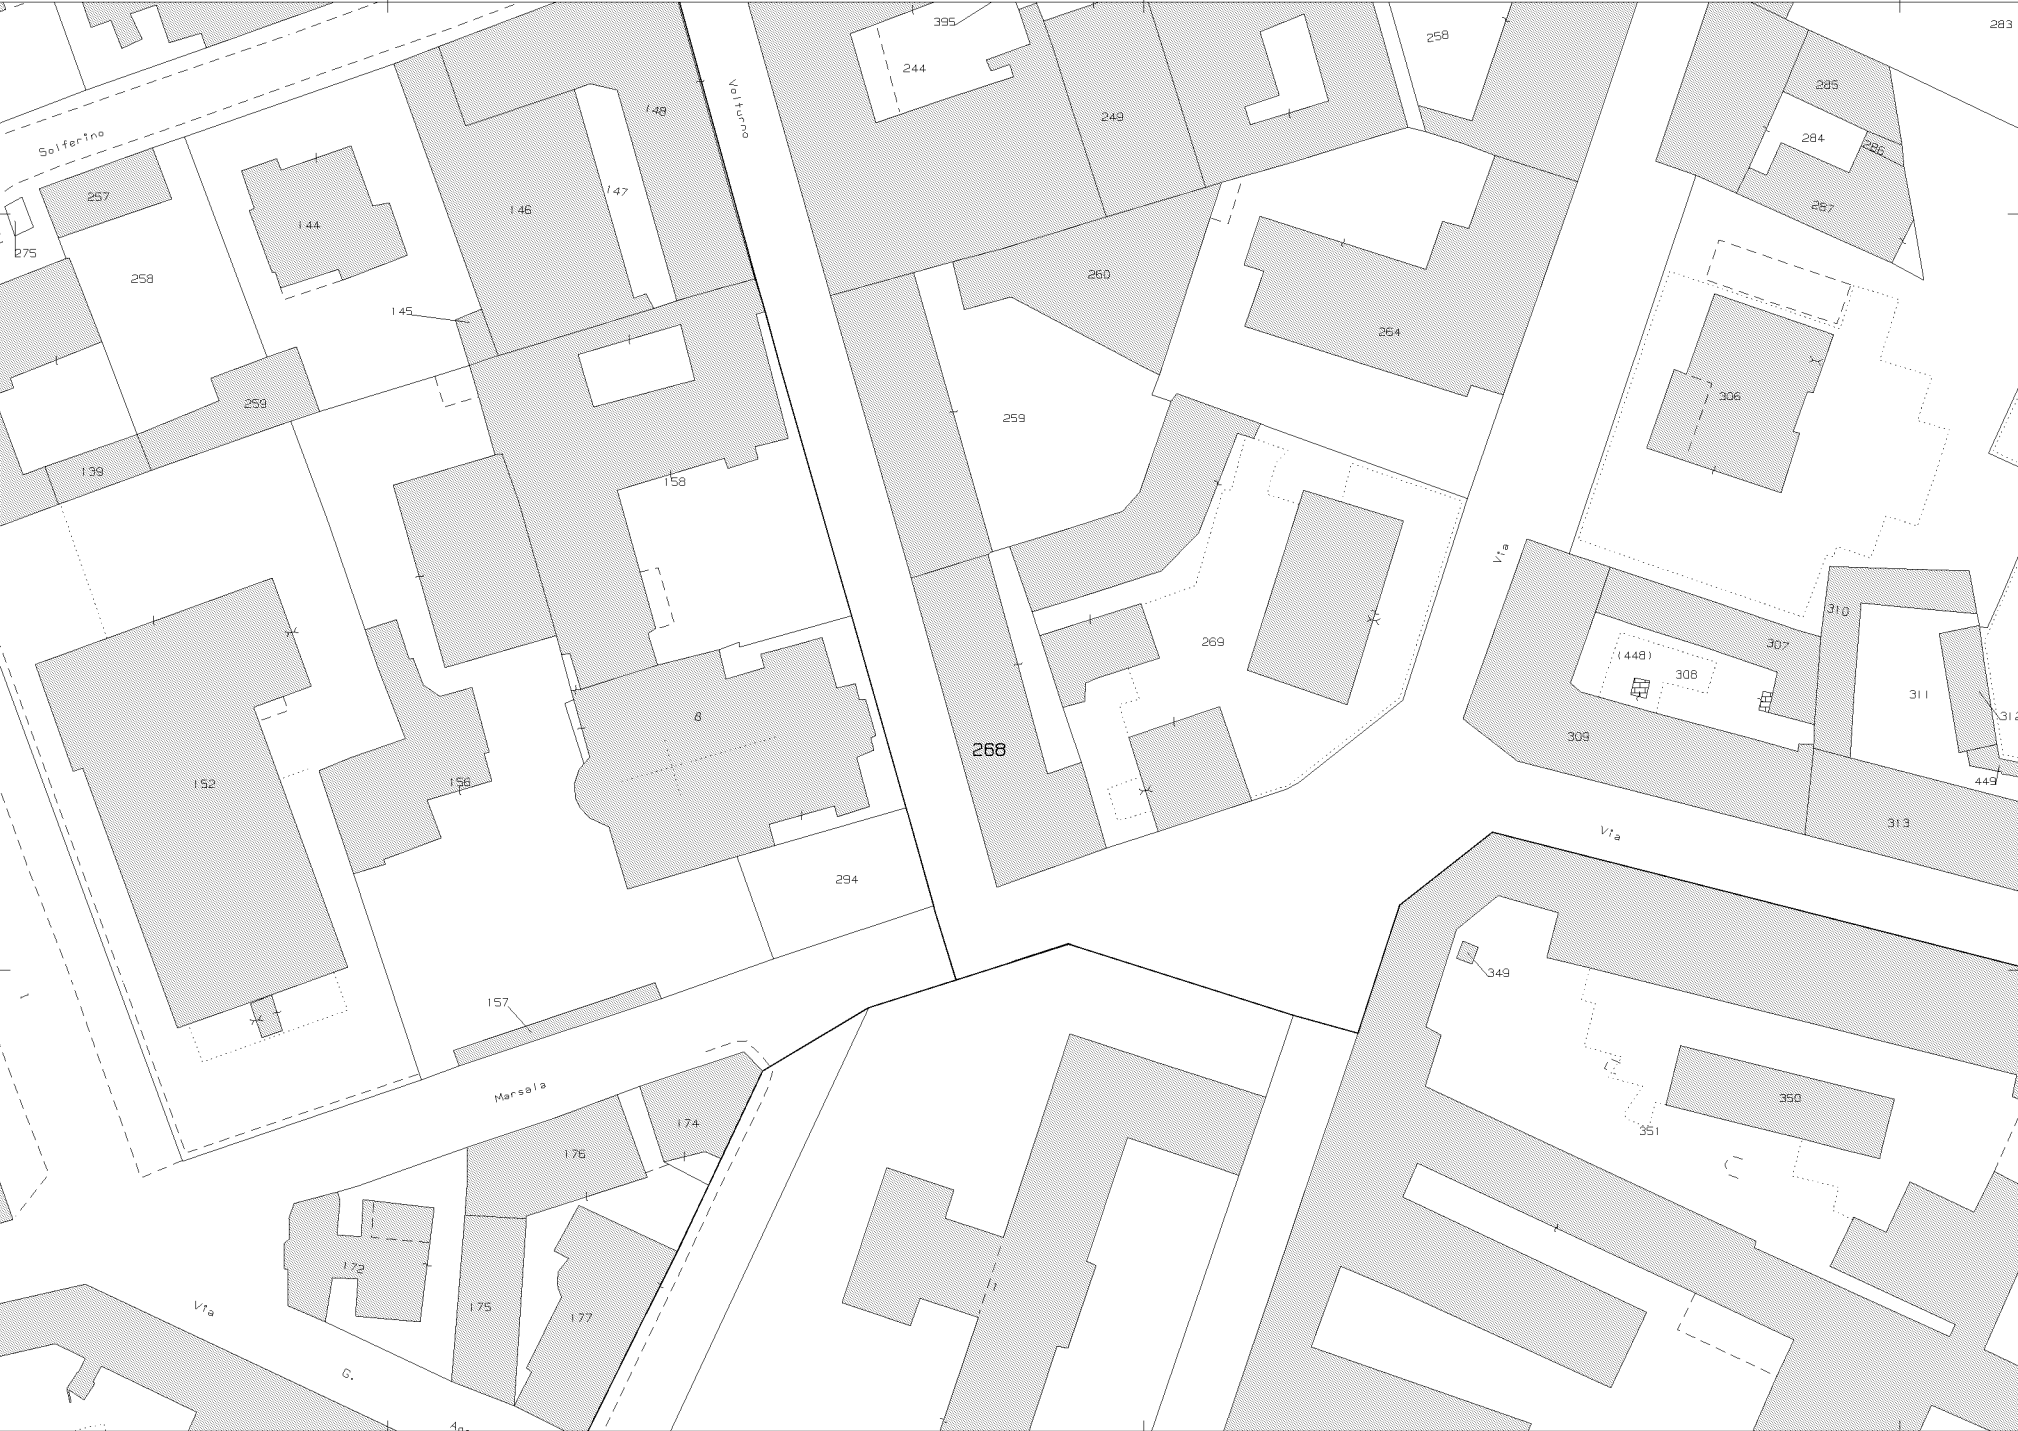

N=5047100

E=1520900

1 Particella: 268