

Ultima planimetria in atti


Agenzia del Territorio
CATASTO FABBRICATI
Ufficio provinciale di
Pavia

Dichiarazione protocollo n. PV0499235 del 21/12/2007
Planimetria di u.i.u. in Comune di Castana
Via Costa
civ. 19


Identificativi Catastali:
Sezione: 17
Foglio: 17
Particella: 423
Subalterno: 2

Compilata da:
Cassinelli Giovanni
Iscritto all'albo:
Geometri
Prov. Pavia
N. 3401


Scheda 1 - Scala 1: 200

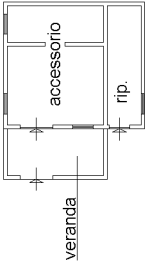


PIANO TERRA

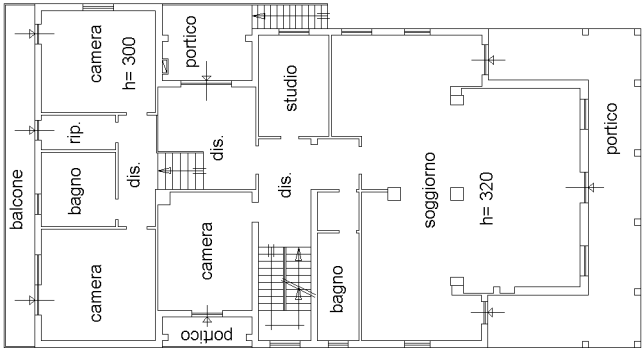

PRIMO PIANO

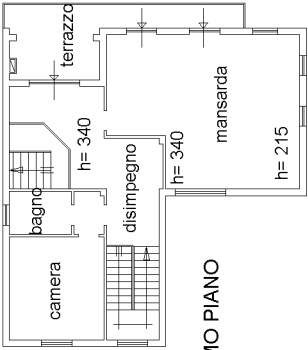

SEMINTERRATO

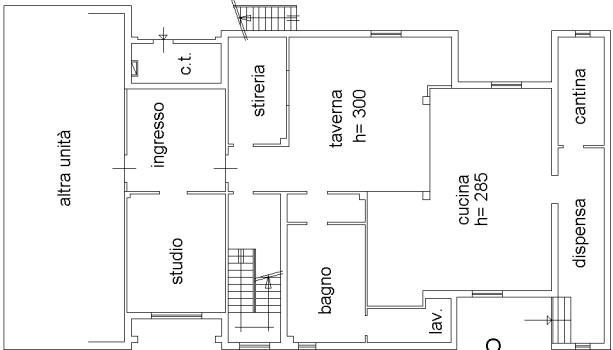

Agenzia del Territorio
CATASTO FABBRICATI
Ufficio Provinciale di
Pavia

Dichiarazione protocollo n. PV0499235 del 21/12/2007

Planimetria di u.i.u. in Comune di Castana

Via Costa

civ. 19

Identificativi Catastali:

Sezione:

Foglio: 17

Particella: 423

Subalterno: 3

Compilata da:

Cassinelli Giovanni

Iscritto all'albo:



Geometri

Prov. Pavia

N. 3401

Scheda n. 1

Scala 1:200

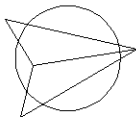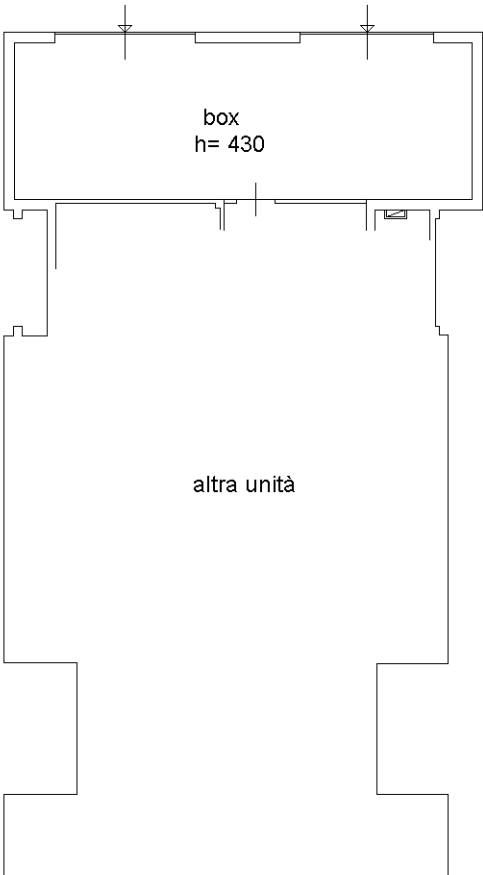

Ultima planimetria in atti

SEMINTERRATO