


ELABORATO PLANIMETRICO	
Compilato da: Cassinelli Giovanni	
Iscritto all'albo: Geometri	
Prov. Pavia	N. 3401

Agenzia del Territorio  
**CATASTO FABBRICATI**  
 Ufficio Provinciale di  
 Pavia

Comune di Castana		Protocollo n. PV0499235 del 21/12/2007	
Sezione:	Foglio: 17	Particella: 423	Tipo Mappale n. 460882 del 06/12/2007
Dimostrazione grafica dei subalterni			Scala 1 : 500

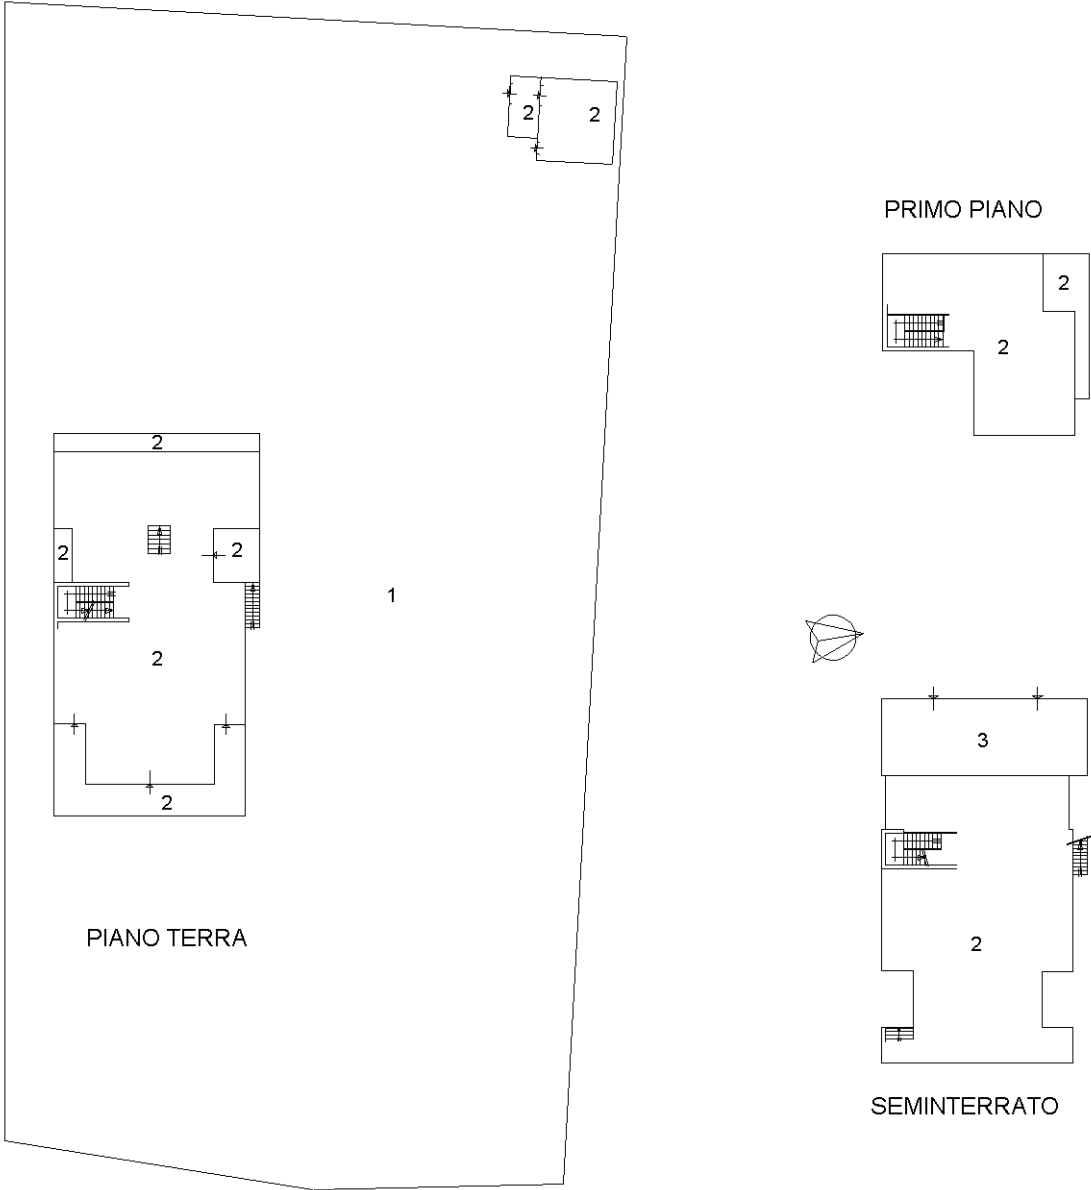

Ultima planimetria in atti