

Agenzia delle Entrate
CATASTO FABBRICATI
Ufficio Provinciale di
Pavia

Dichiarazione protocollo n. PV0161321 del 06/12/2013

Planimetria di u.i.u. in Comune di Confienza

Via Angelo Boschi

civ. 27

Identificativi Catastali:
 Sezione:
 Foglio: 8
 Particella: 2135
 Subalterno: 5


Compilata da:
 Maldotti Stefano
 Iscritto all'albo:
 Geometri

Prov. Pavia


N. 3627

Scheda n. 1 Scala 1:200

mapp. 2365

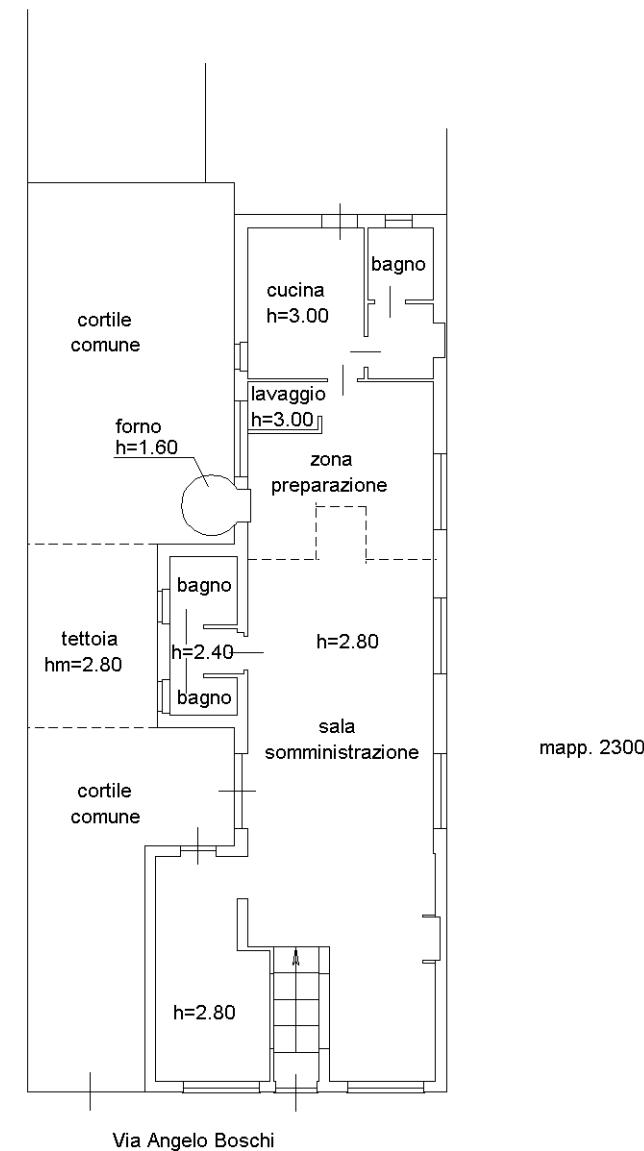

PIANO TERRA

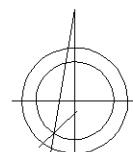

Ultima planimetria in atti