

**Agenzia del Territorio
CATASTO FABBRICATI
Ufficio Provinciale di
Pavia**

Dichiarazione protocollo n. PV0243004 del 25/11/2010

Planimetria di u.i.u. in Comune di Confienza

Via Angelo Boschi

civ. 23

Identificativi Catastali:

Sezione:

Foglio: 26

Particella: 2135

Subalterno: 3

Compilata da:

Brustia Laura


Iscritto all'albo:

Architetti

Prov. Novara


N. 1011

Scheda n. 1 Scala 1:200

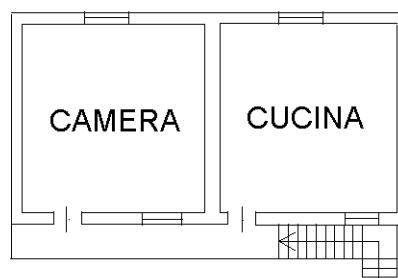

PIANO PRIMO

(H. 2,75)

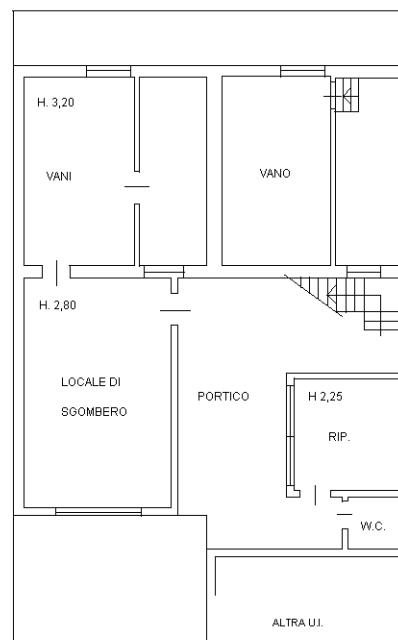

PIANO TERRENO



Ultima planimetria in atti

Data: 28/11/2023 - n. T445379 - Richiedente: CSZMSM54S22L872E

Totale schede: 1 - Formato di acquisizione: A4(210x297) - Formato stampa richiesto: A4(210x297)

PIANO PRIMO