


RILIEVO METRICO FOTOGRAFICO


LOTTO 2

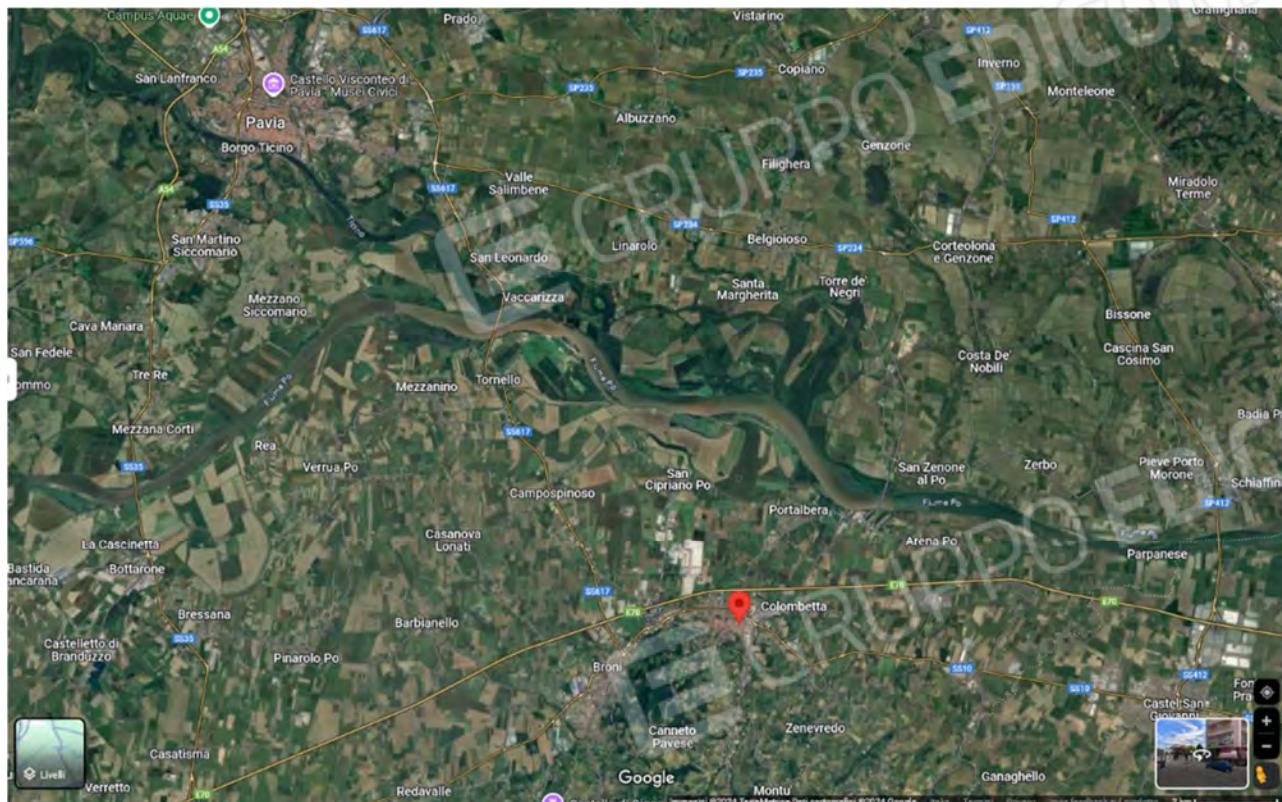


Inquadramento provinciale



Inquadramento comunale

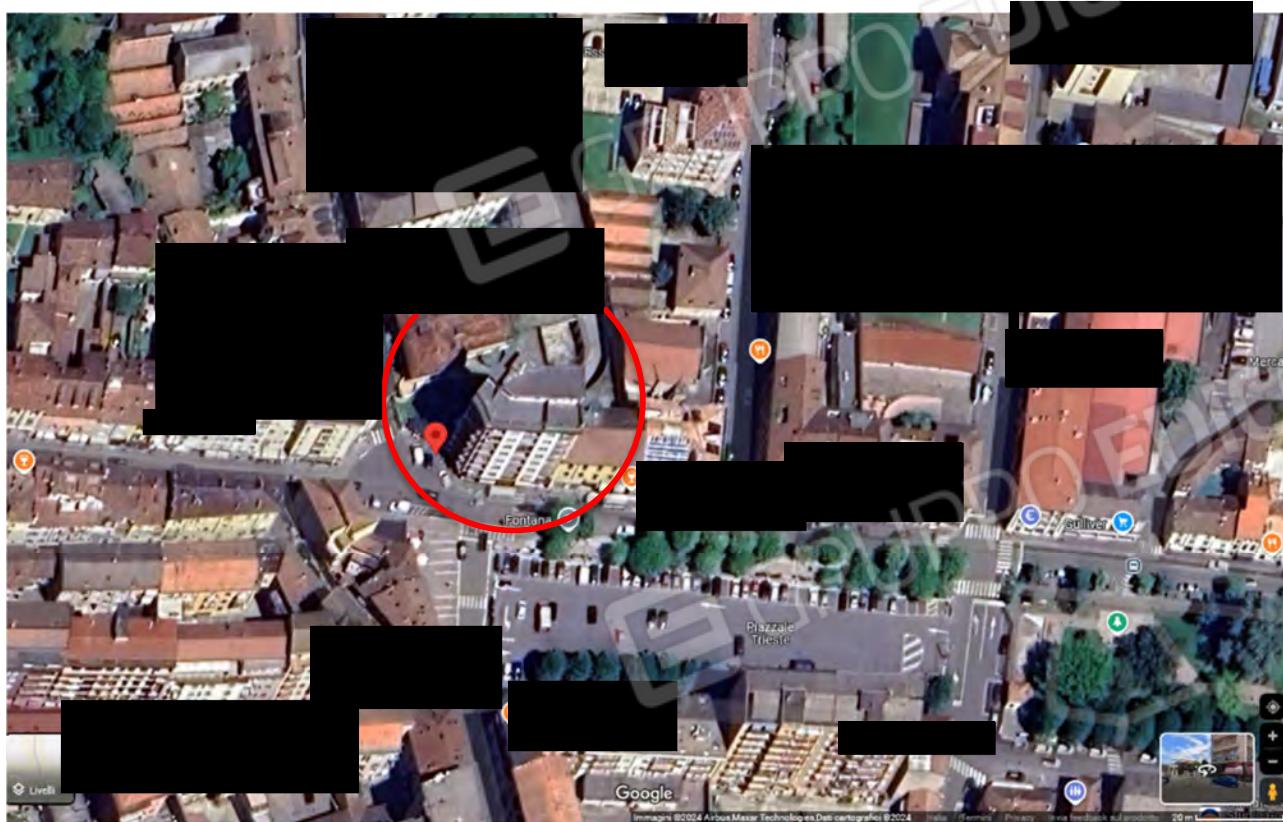


Inquadramento zonale

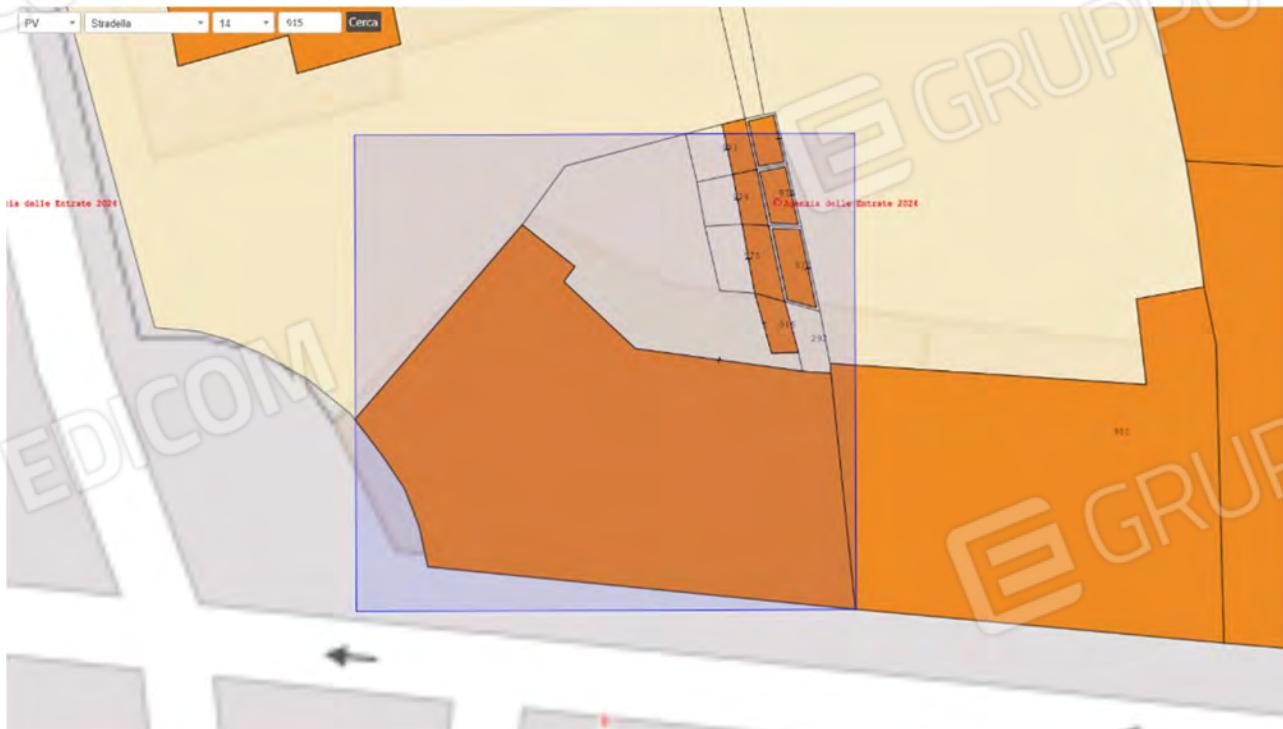

Sovrapposizione aerofotogrammetrico e catastale

PLANIMETRIE DELLO STATO DI FATTO

Rilievo aggiornato al 18/06/2024

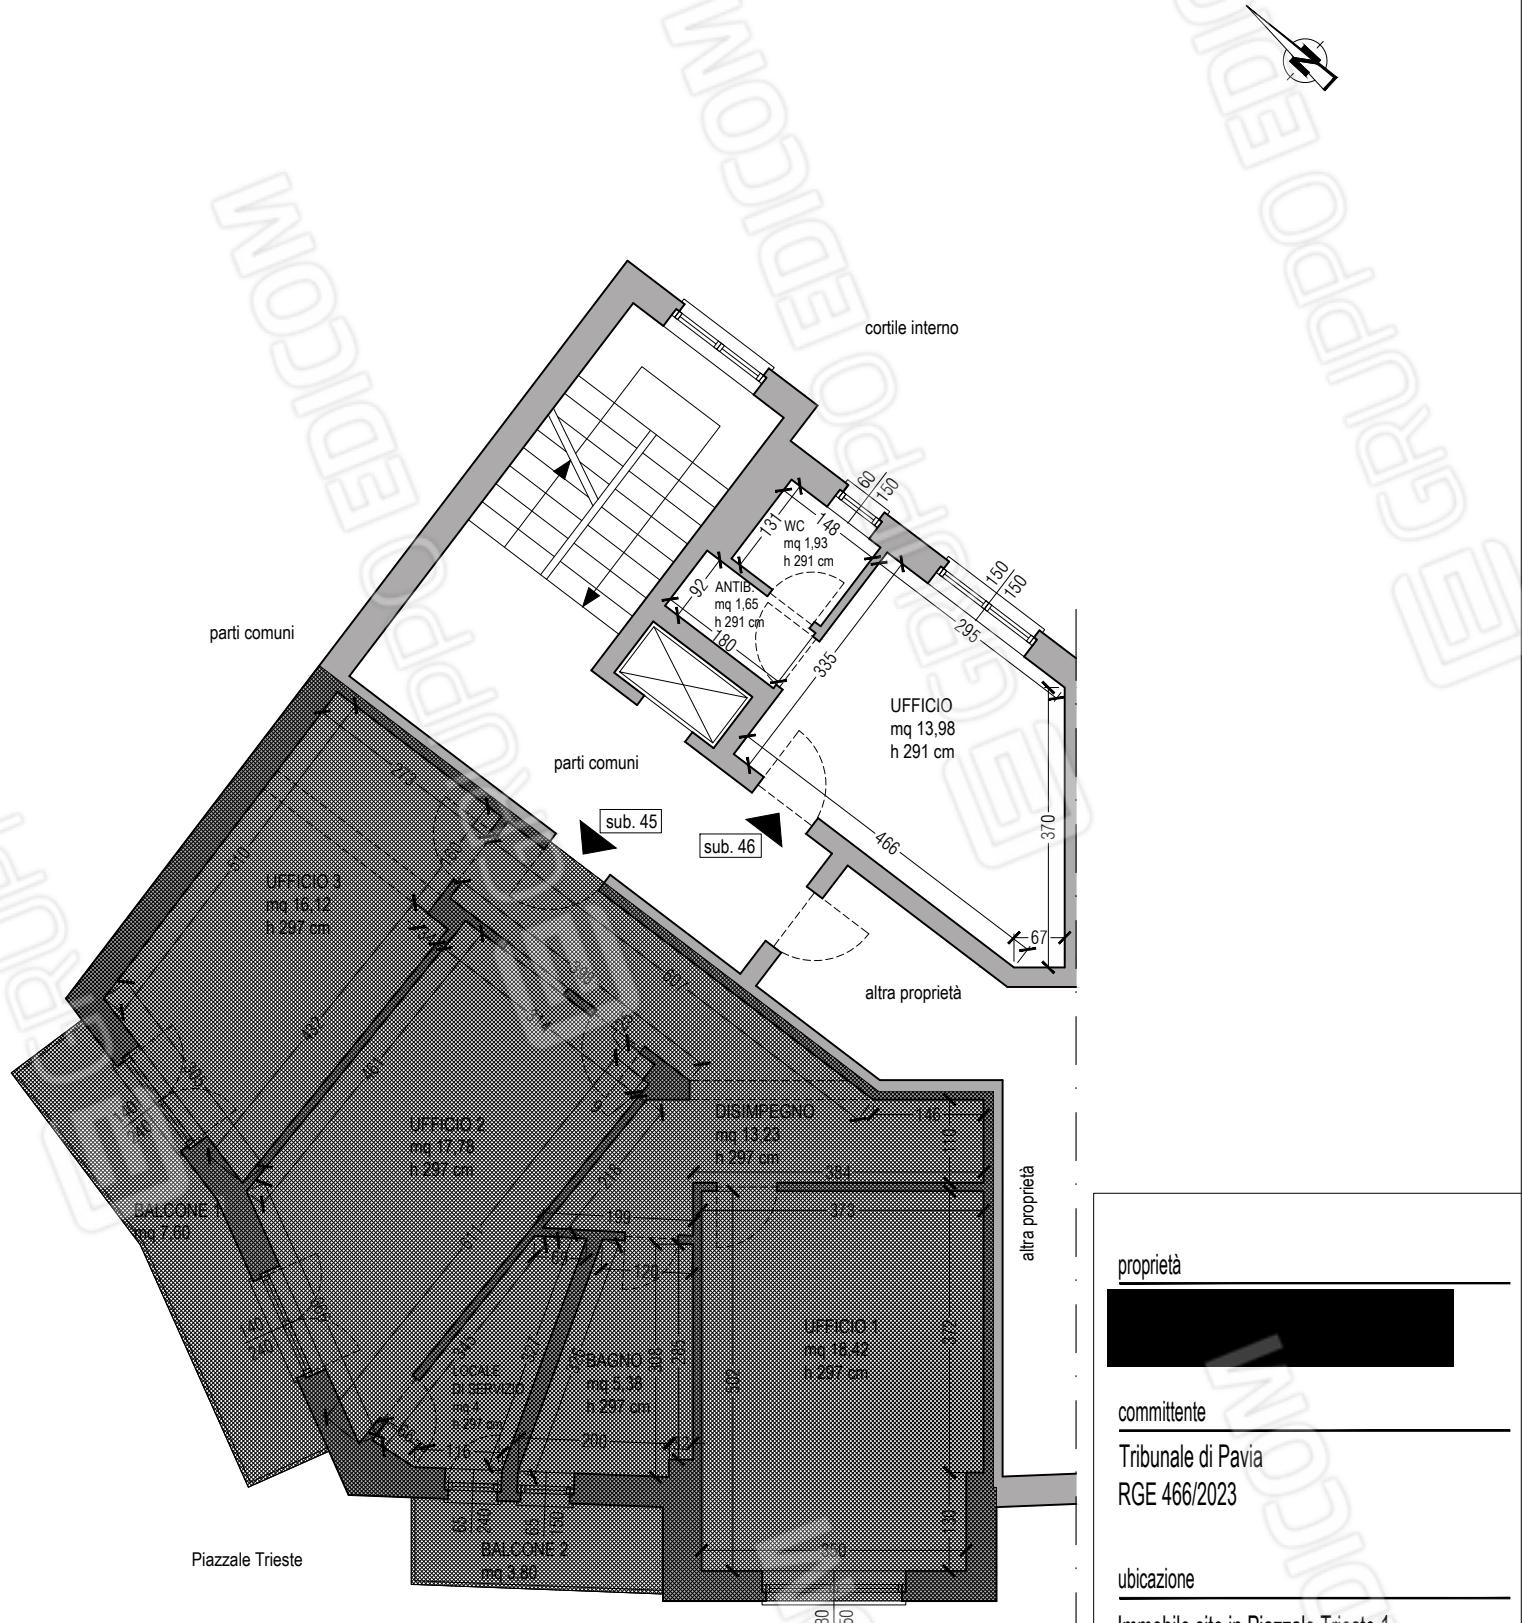

PIANTA STATO DI FATTO sub. 46
PIANO QUARTO
UFFICIO

titolo tavola

LOTTO 2
RILIEVO QUOTATO
subalterno 46



PIANTA STATO DI FATTO sub. 46
PIANO QUARTO
UFFICIO

proprietà

committente

Tribunale di Pavia
RGE 466/2023

ubicazione

Immobile sito in Piazzale Trieste 1
Stradella (PV)

titolo tavola

LOTTO 2
RILIEVO CON CONI OTTICI
subalterno 46

data del rilievo 18/06/2024

scala 1:50

formato A3

file 466-2023_Rilievo.dwg

TAV 2.b

Stradella (PV), Piazzale Trieste 1



1. Fabbricato in Piazzale Trieste 1.



2. Fabbricato in Piazzale Trieste 1.



3. Accesso carrabile sul lato sud-ovest.



4. Cortile condominiale interno.



5. Portone di accesso al fabbricato.



6. Androne.



7. Scala condominiale al piano terra.



8. Scala condominiale al piano quarto.



9. Porta di accesso alle cantine.



10. Ballatoio al piano quarto.

LOTTO 2
foglio 14, mappale 915, subalterno 46



38. Acceso al subalterno n. 46.



39. Locale ufficio.



40. Locale ufficio.



41. Locale ufficio.



42. Antibagno.



43. Bagno.